
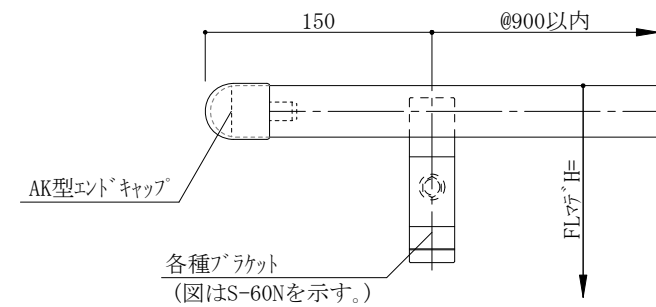
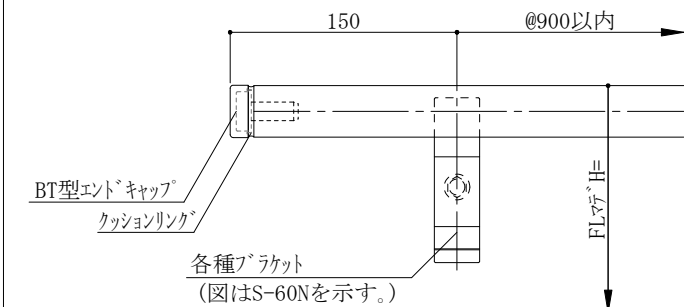
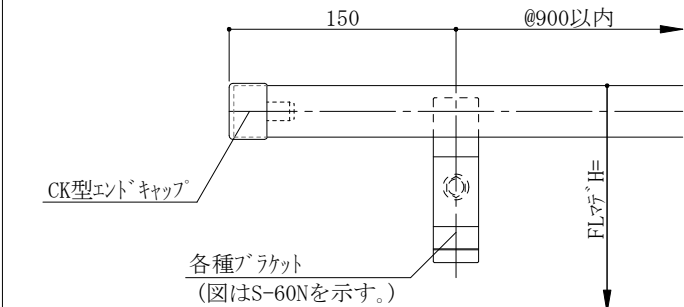
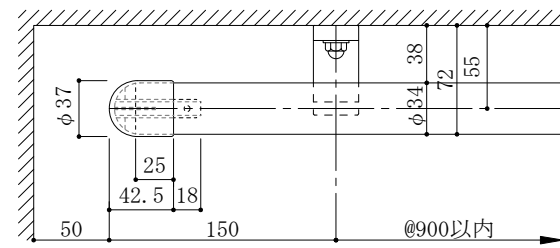
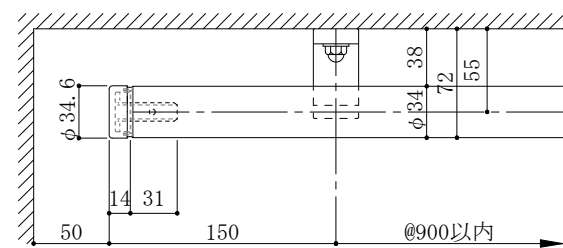
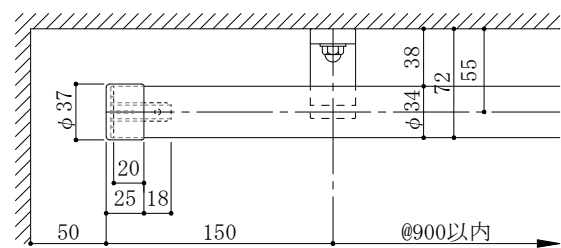
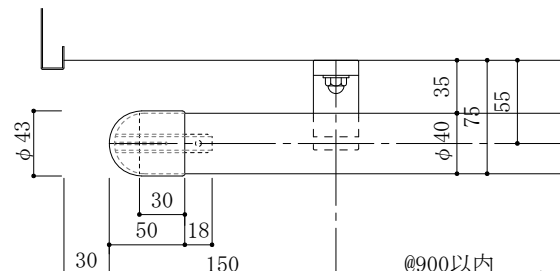
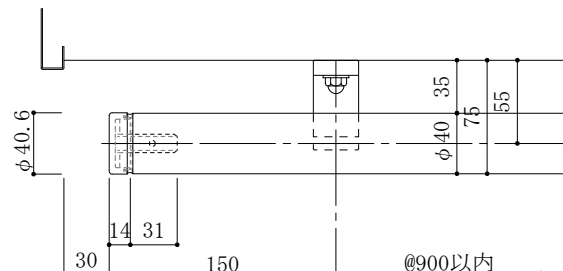
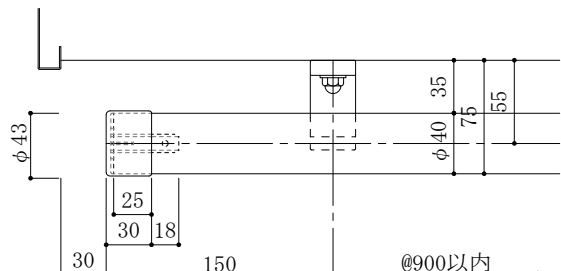


AK型エンドキャップ（被せタイプ） 展開図			<div>商品区分</div> <div>アーケグリップ</div> <div>品番（製品名）</div> <div>AK型・BT型・CK型エンドキャップ</div> <div>図面名</div> <div>丸型手摺 端部納まり図(2)</div> <div>仕様</div> <div>アーケグリップ：WD-34・40 芯材：アルミ(A6063S-T5) L=2800mm(定尺) カバー/タイ：木目調軟質合成樹脂 抗菌・抗ウイルス剤配合 1巻=20m カラー3色 キャップ：AK・CK・BT型エンドキャップ K・T型水平キャップ 全5種 その他の部材：目隠しバック 壁付ソケットB 直線ジョイント  カラー(常備色)：<input type="checkbox"/>ナチュラル(木目調) <input type="checkbox"/>ライト(木目調) <input type="checkbox"/>ビター(木目調)  アーケグリップ：No. 107・106 芯材：アルミ(A6063S-T5) L=2800mm(定尺) カバー/タイ：軟質合成樹脂 抗菌・抗ウイルス剤配合 1巻=20m カラー10色 キャップ：AK・CK・BT型エンドキャップ K・T型水平キャップ 全5種 その他の部材：目隠しバック 壁付ソケットB 直線ジョイント  カラー(常備色)：<input type="checkbox"/>※α-02 ターコグレー <input type="checkbox"/>α-03 シルバーグレー <input type="checkbox"/>α-04 パールグレー <input type="checkbox"/>α-05 ベージュ <input type="checkbox"/>※α-09 ココアブラウン <input type="checkbox"/>※α-11 ターコブラウン  (受注生産色)：<input type="checkbox"/>※α-01 ブラック <input type="checkbox"/>α-13 チャイニーズレッド <input type="checkbox"/>α-14 ロイヤルブルー <input type="checkbox"/>※α-17 リーフグリーン ※印はBL認定の室外用対応色 (全天候型で室外でも使用可)  S-60Nブラケット：アルミ合金押出成形</div> <div>縮尺</div> <div>1/5</div> <div>ファイルNo. (DL時)</div> <div>02-end cap-AK-(CK)+</div> <div><div></div><div>アトラスark 株式会社</div></div>	BT型エンドキャップ（付合せタイプ） 展開図					
									
φ 34丸型手摺用 AK型エンドキャップ 平面図				φ 34丸型手摺用 BT型エンドキャップ 平面図			φ 34丸型手摺用 CK型エンドキャップ 平面図		
									
※壁からの寸法は、ブラケットにより異なります。				※壁からの寸法は、ブラケットにより異なります。			※壁からの寸法は、ブラケットにより異なります。		
φ 40丸型手摺用 AK型エンドキャップ 平面図			φ 40丸型手摺用 BT型エンドキャップ 平面図			φ 40丸型手摺用 CK型エンドキャップ 平面図			
									
※壁からの寸法は、ブラケットにより異なります。			※壁からの寸法は、ブラケットにより異なります。			※壁からの寸法は、ブラケットにより異なります。			