



T型水平キャップ<sup>®</sup> (付合せタイプ) 端部納まり 展開図

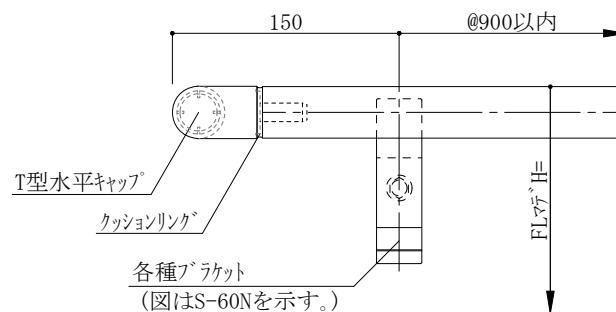

K型水平キャップ<sup>®</sup> (被せタイプ) 端部納まり 展開図

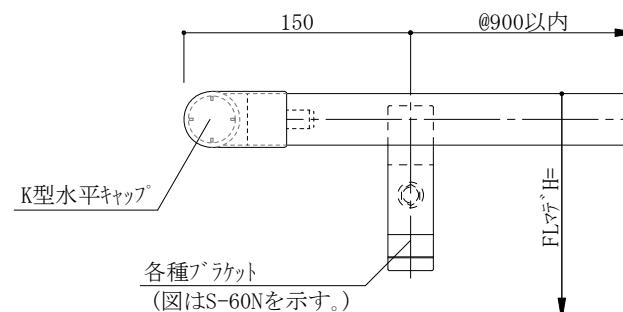

商品区分

アーティック<sup>®</sup>

品番(製品名)

T型水平・K型水平エンドキャップ<sup>®</sup>

図面名

丸型手摺 端部納まり図(1)

仕様

アーティック<sup>®</sup> : WD-34・40  
芯材: アルミ(A6063S-T5) L=2800mm(定尺)  
カバー/タイヤ: 木目調軟質合成樹脂  
抗菌・抗ウイルス剤配合  
1巻=20m カラー3色  
キャップ: AK・CK・BT型エンドキャップ  
K・T型水平キャップ 全5種  
その他の部材: 目隠しパッキン  
壁付ソケットB  
直線ジョイント

カラー(常備色): ナチュラル(木目調)  
ライト(木目調)  
ピタ(木目調)

アーティック<sup>®</sup> : No.107・106  
芯材: アルミ(A6063S-T5) L=2800mm(定尺)  
カバー/タイヤ: 軟質合成樹脂  
抗菌・抗ウイルス剤配合  
1巻=20m カラー10色  
キャップ: AK・CK・BT型エンドキャップ  
K・T型水平キャップ 全5種  
その他の部材: 目隠しパッキン  
壁付ソケットB  
直線ジョイント


カラー(常備色): ※α-02 ダークグレー  
α-03 シルバーグレー  
α-04 バーチュ<sup>®</sup>レ<sup>®</sup>  
α-05 ベージュ<sup>®</sup>  
※α-09 ココア<sup>®</sup>ラウン<sup>®</sup>  
※α-11 ダークラウン<sup>®</sup>

(受注生産色): ※α-01 ブラック<sup>®</sup>  
α-13 チャイニーズレッド<sup>®</sup>  
α-14 ロイヤルブルー<sup>®</sup>  
※α-17 リーフグリーン<sup>®</sup>

※印はBL認定の室外用対応色  
(全天候型で室外でも使用可)


S-60Nプラケット: アルミ合金押出成形

φ34丸型手摺用 T型水平キャップ<sup>®</sup> 平面図

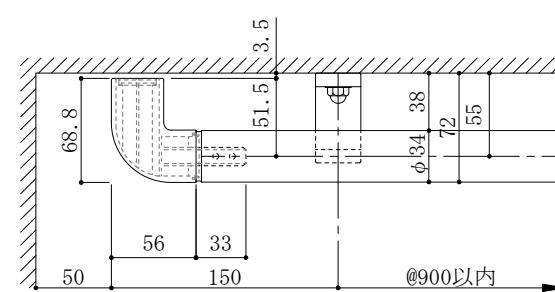


※壁からの寸法は、プラケットにより異なります。

φ34丸型手摺用 K型水平キャップ<sup>®</sup> 平面図

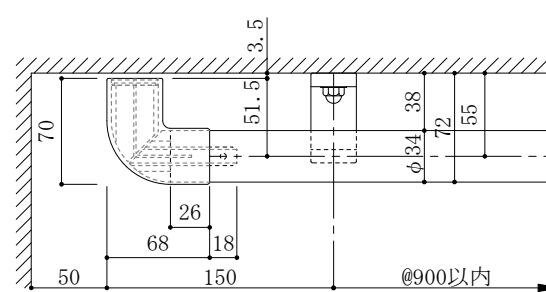


※壁からの寸法は、プラケットにより異なります。

φ40丸型手摺用 T型水平キャップ<sup>®</sup> 平面図

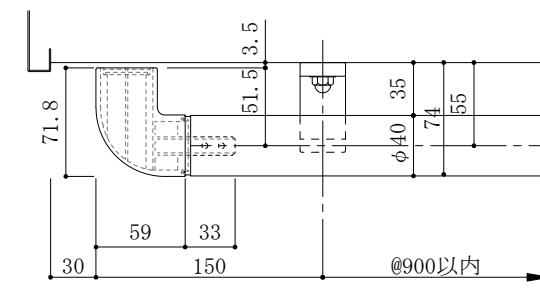

※壁からの寸法は、プラケットにより異なります。

φ40丸型手摺用 K型水平キャップ<sup>®</sup> 平面図

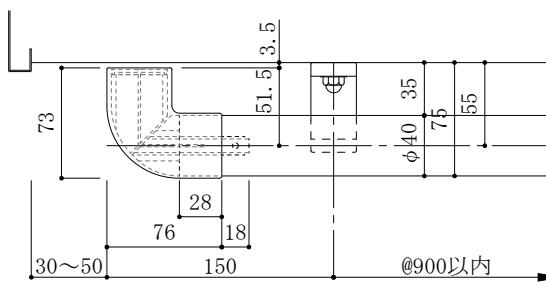

※壁からの寸法は、プラケットにより異なります。

縮尺

1/5

ファイルNo. (DL時)

02-end cap-T-(K)+

