

商品区分
衝撃吸収材・保護材

品番(製品名)
コーナーガード
APO-3018V

図面名
コーナーガード: APO-3018V
及び、オプション図

仕様

コーナーガード: APO-3018V

材質: カバー(本体)
V: 塩化ビニール

押え金物: アルミ (A6063S-T5)

エンドキャップ: 塩化ビニール
ボルトキャップ: 塩化ビニール

V・6色

- ☐ α-01 フラック
- ☐ α-03 シルバークレー
- ☐ α-04 パールグレー
- ☐ α-05 ベージュ
- ☐ α-06 セーフティエロー
- ☐ α-09 ココアブラウン

*但し、α-01は受注生産。


定尺: L=1,000・2,000mm

オプション: エンドキャップ・ボルトキャップ

*エンドキャップ・ボルトキャップはオプションですので、ご用命の節は係員までお申してください。


縮尺
1/1

ファイルNo. (DL時)
06-APO-3018

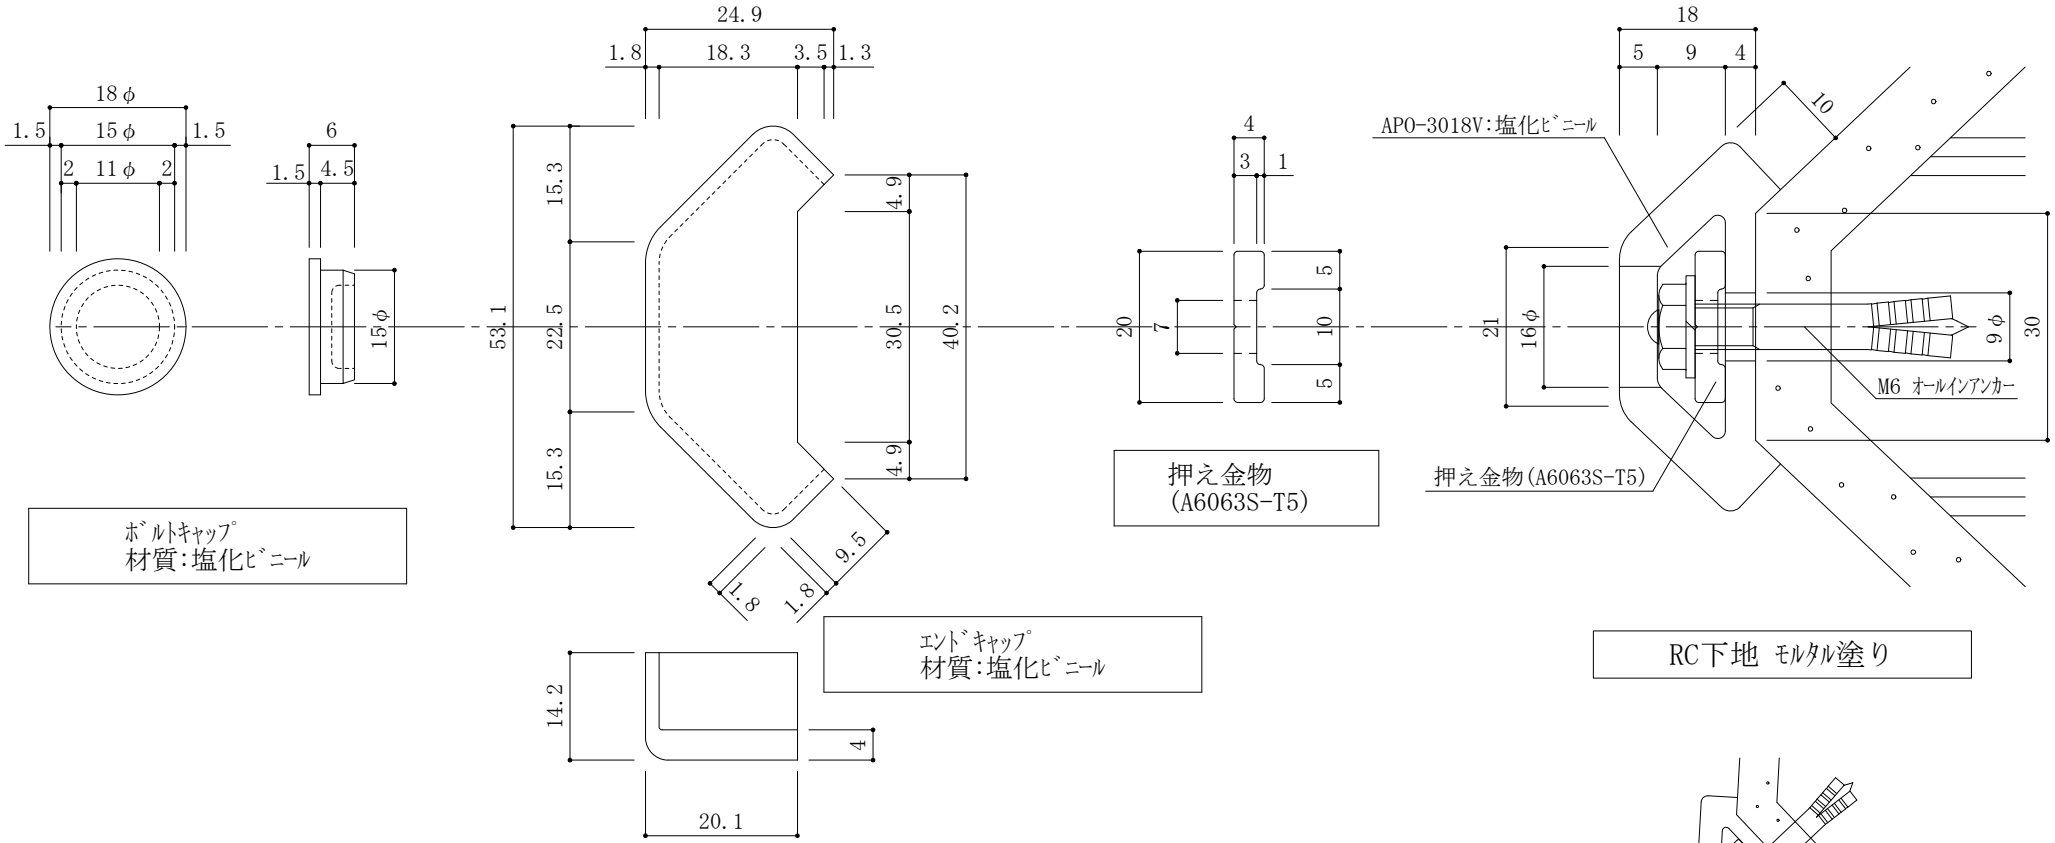

本体平面図 S=1/2

本体立面図 S=1/2

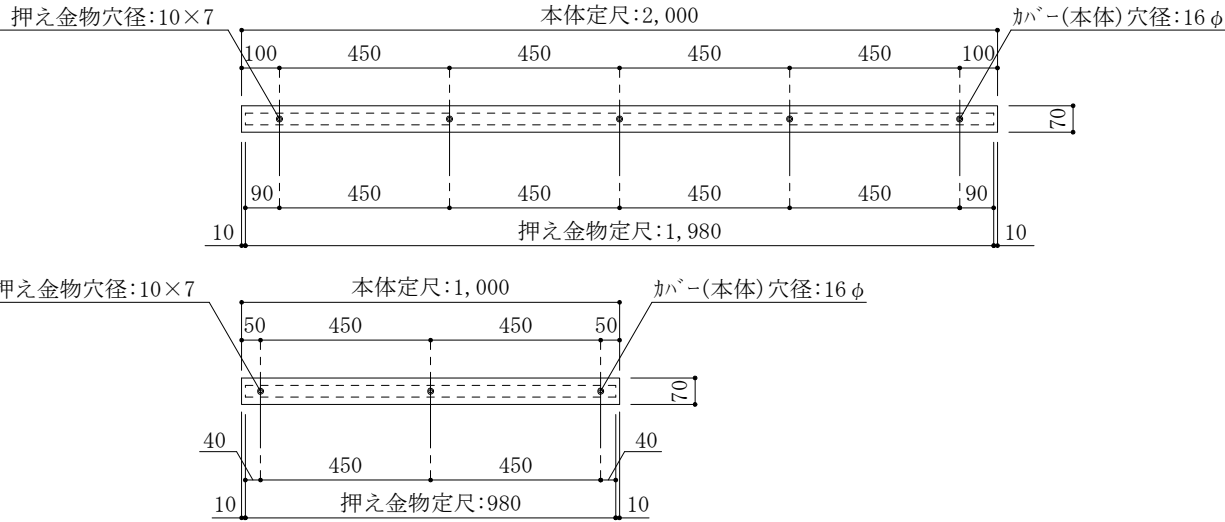

押え金物 穴ピッチ(本体定尺 L=1,000・2,000mm) S=1/20

品番	カバー(本体)	押え金物	押え金物 穴径	カラー	定尺	オプション
APO-3018V	塩化ビニール	アルミ	10×7(長穴)	6色	L=2,000 L=1,000	エンドキャップ ボルトキャップ

*エンドキャップ・ボルトキャップはオプションですので、ご用命の節は係員までお申し出下さい。
*アンカー全長・取付方法は現場の状況、下地強度により異なります。