



プラスチック(Tタイプ) 平面図

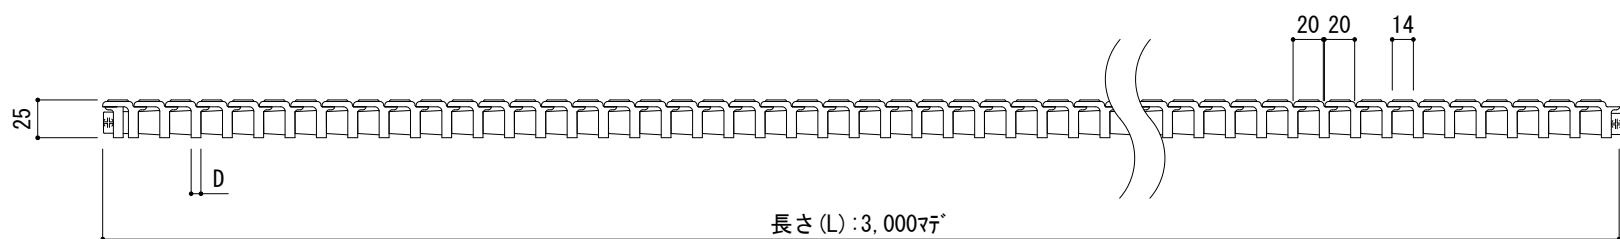


プラスチック(Tタイプ) A方向断面図


| 形式 | 寸法 | | | | | | 高さ(H) |
|---------|-------|-------------|------|-----|-----|-------------------|-------|
| | 幅(W2) | ゴムレールピッチ(b) | B | C | D | 長さ(L) | |
| PP-100T | 100 | 46 | 12.5 | 5 | 6.5 | 現場合わせ (最長3000) | 25 |
| PP-150T | 150 | 96 | 13.5 | 6 | | | |
| PP-200T | 200 | 146 | 14 | 6.6 | | | |
| PP-240T | 240 | 196 | 13.6 | 6.1 | 7.5 | | |
| PP-250T | 250 | | | | | | |

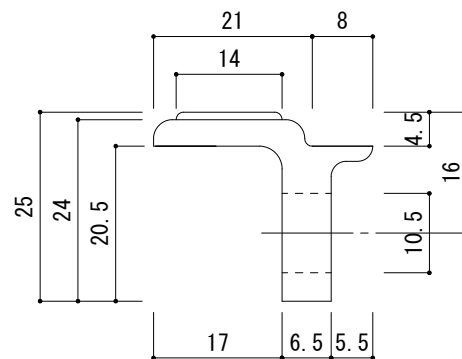


メインバ-形状 (W2:200以下) S=1/1

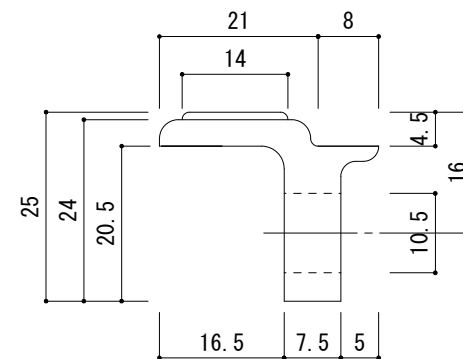


メインバ-形状 (W2:240-250) S=1/1

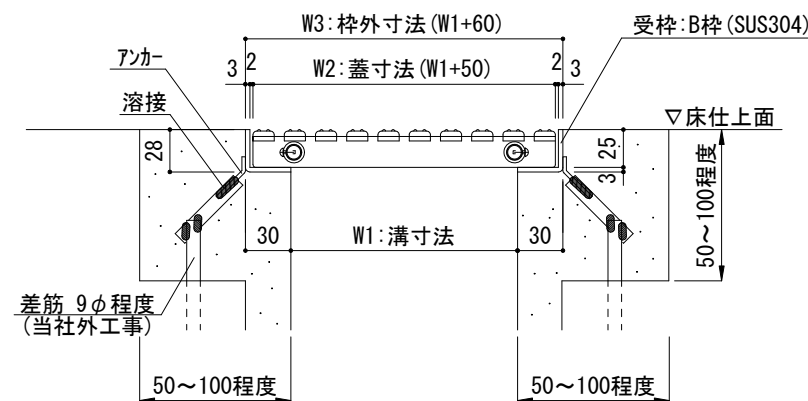


プラスチック(Tタイプ) 取付断面詳細図

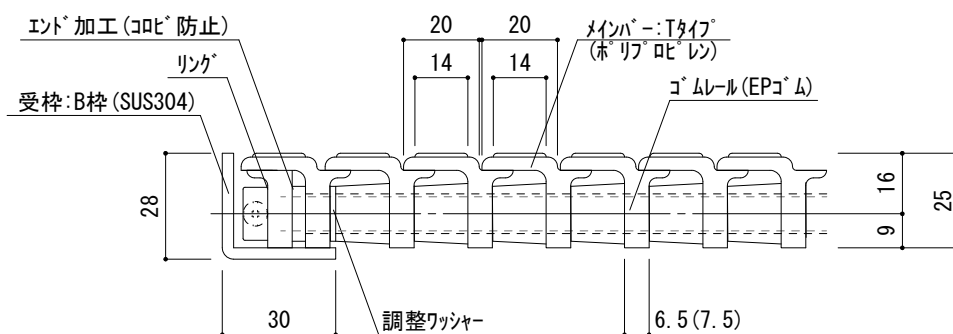

プラスチック(Tタイプ) A方向断面詳細図 S=1/2

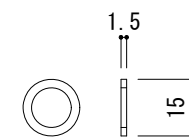

調整ワッシャー S=1/2

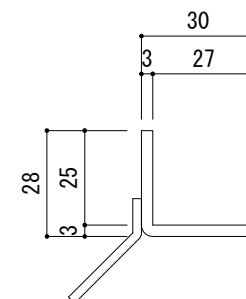

B枠(蓋:H=25用) 詳細図 S=1/2

商品区分
ドレインボード:プラスチック


品番(製品名)
プラスチック(Tタイプ)

図面名
プラスチック(Tタイプ)図

仕様
ドレインボード:プラスチック(Tタイプ)
材質
本体プラスチック部分:ポリプロピレン
調整ワッシャー:ポリプロピレン
ネジ付リンク:シリコン
ゴムレール:EPTゴム
カラー:9色
☐ オフホワイト
☐ パールアイボリー
☐ ライトクリーム
☐ オレンジブラウン
☐ ストーングレー
☐ アガートグレー
☐ ウォームグレー
☐ ブラック
☐ ルミナスブルー(受注生産色)
受枠:B枠(SUS304)
アンカー:SS400 もしくは、SPHC
・表面形状:Tタイプ
(1)最大W2幅:250mmまで、
最小W2幅:100mm、
(2)ゴムレールピッチは最大196mmまで
・コーナー接続部を止め加工できます。
・最小内径は300Rです。
・曲線部のRを調整したり隙間の微調整が必要な場合はワッシャーをかませて調整致します。
・アンカーは外枠寸法500mm程度に対し1ヶ所程度。
・規格外サイズにつきましては別途打合せ願います。
*製品に関する詳しいお問い合わせは
各営業所係員まで御願い致します。

縮尺
1/5

ファイルNo. (DL時)
09-PLASPUR (T)

 **アトラスark**
株式会社