


木目調フーラスフレーム(Sタイプ)H=25 平面図


側面図

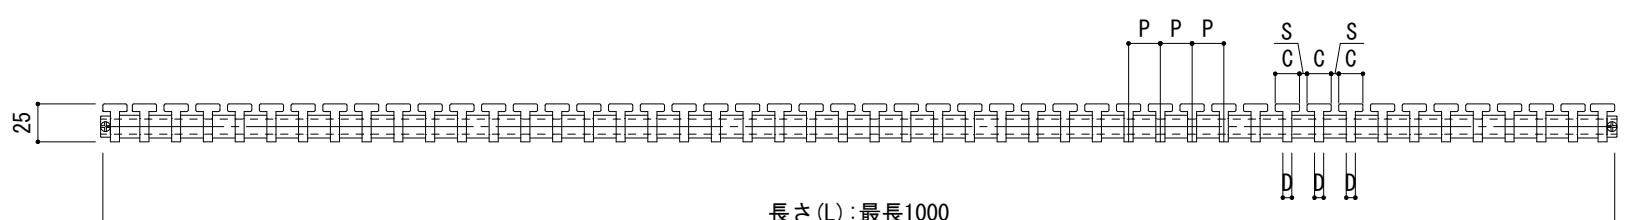


木目調フ^{ラス}フ^ルール(Sタイプ[°]) H=25 A方向断面図

形式	寸法						
	幅 (W)	コムレルビッチ (B)	メインバー幅 (C) / スキマ (S)	寸法 (D)	メインバー比 (P)	長さ (L)	高さ (H)
WP-100S (H=25)	100	46	16/5	6	21	最短：100 最長：1000	25
WP-150S (H=25)	150	96					
WP-200S (H=25)	200	146					
WP-250S (H=25)	250	196					


※蓋長さ(スキマ)の寸法は、スリーブの削り又はワッシャーを入れ微調整する

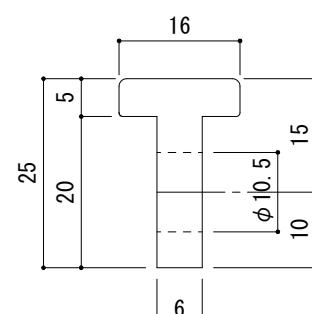


メインバ-形状(木目調タイプ) S=1/1

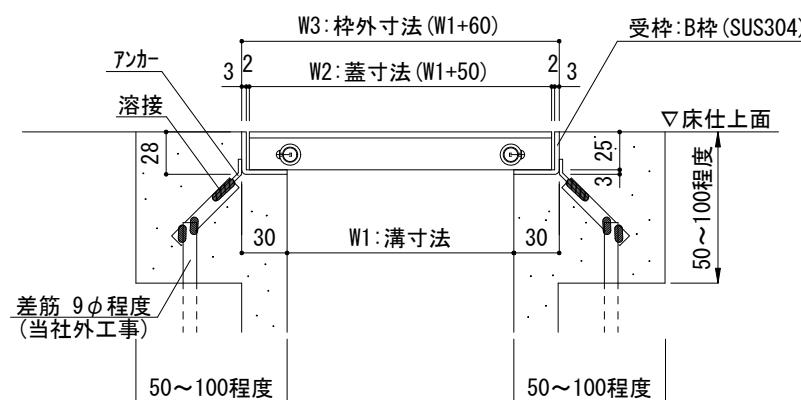

木目調[°]ラス[°]ール(Sタイプ[°]) 取付断面詳細図

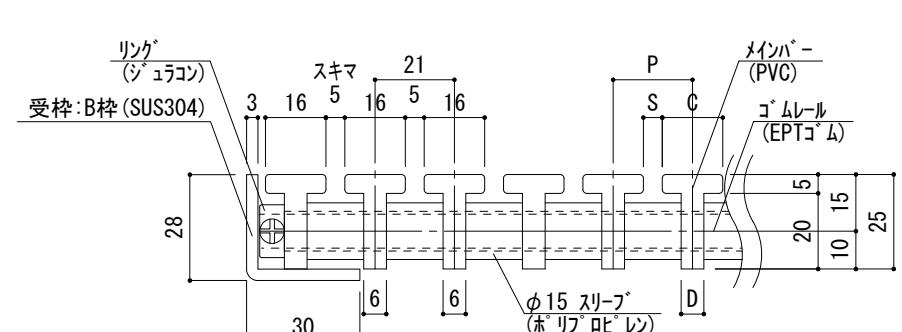

※蓋長さ(スキマ)の寸法は、スリーブの削り又はワッシャーを入れ微調整する

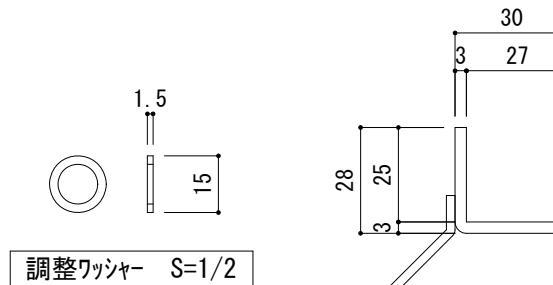

B枠(蓋:H=25用)
詳細図 S=1/2

商品区分
ドレインホールド：フラスプール

品番(製品名)
木目調フラスプール(Sタイプ)

図面名
木目調フラスプール(Sタイプ) 図

仕様
ドレインホールド：木目調フラスプール(Sタイプ)

本体Tバー部分:PVC
調整ワッシャー:ボリフロビレン
ネジ:付リング:ショウガコン
ゴムレール:EPTゴム

木目調カラー:2色
ナチュラル
ライ

受枠:B枠(SUS304)
Aカーブ:SS400 もしくは、SPHC

・表面形状:木目調タイ

(1) 最大W2幅:250mmまで、
最小W2幅:100mm。
(2) ゴムレールピッチは最大196mmまで

・最小内径は500Rです。
部位の組み合わせにより曲線対応が可能。
・曲線部のRを調整したり隙間の微調整が必要な場合はワッシャーをかませて調整致します。
・Aカーブは外枠寸法500mm程度に對しき所程度。
規格外サイズにつきましては別途打合せ願います。

*製品に関する詳しいお問い合わせは各営業所係員まで御願い致します。

縮尺 1/5

ファイルNo. (DL時)

