




商品区分	プラスチック
品番(製品名)	人工大理石プラスチック(Iタイプ)
図面名	人工大理石プラスチック(Iタイプ)図
仕様	<p>人工大理石プラスチック(Iタイプ)</p> <p>材質 本体部分: 人工大理石(マテリアル樹脂) 隙間スリーブ: 人工大理石(マテリアル樹脂) 調整ワッシャー: ポリプロピレン ゴムレール: EPTゴム ブッシュ: 人工大理石(マテリアル樹脂)</p> <p>カラー: 3色  <input type="checkbox"/> バーガーブラック  <input type="checkbox"/> バーガーホワイト  <input type="checkbox"/> バーガーベイビー</p> <p>受枠: B枠(SUS304) アンカ: SS400 もしくは、SPHC</p> <ul style="list-style-type: none"> <li>本体仕上: サンドブラスト(#40)</li> <li>蓋最長L=1000mm</li> <li>蓋最長W=250mm</li> <li>蓋最小R⇒R300(Iタイプ)</li> <li>アンカは外枠寸法500mm程度に対し1ヶ所程度。</li> </ul> <p>*本体が人工大理石の為、ぶつけたり落とすと破損いたします。 取扱いには充分にご注意ください。</p>
縮尺	1/1・5
ファイルNo.(DL時)	09-Z-PLASPUR(I)
アトラスark 株式会社	

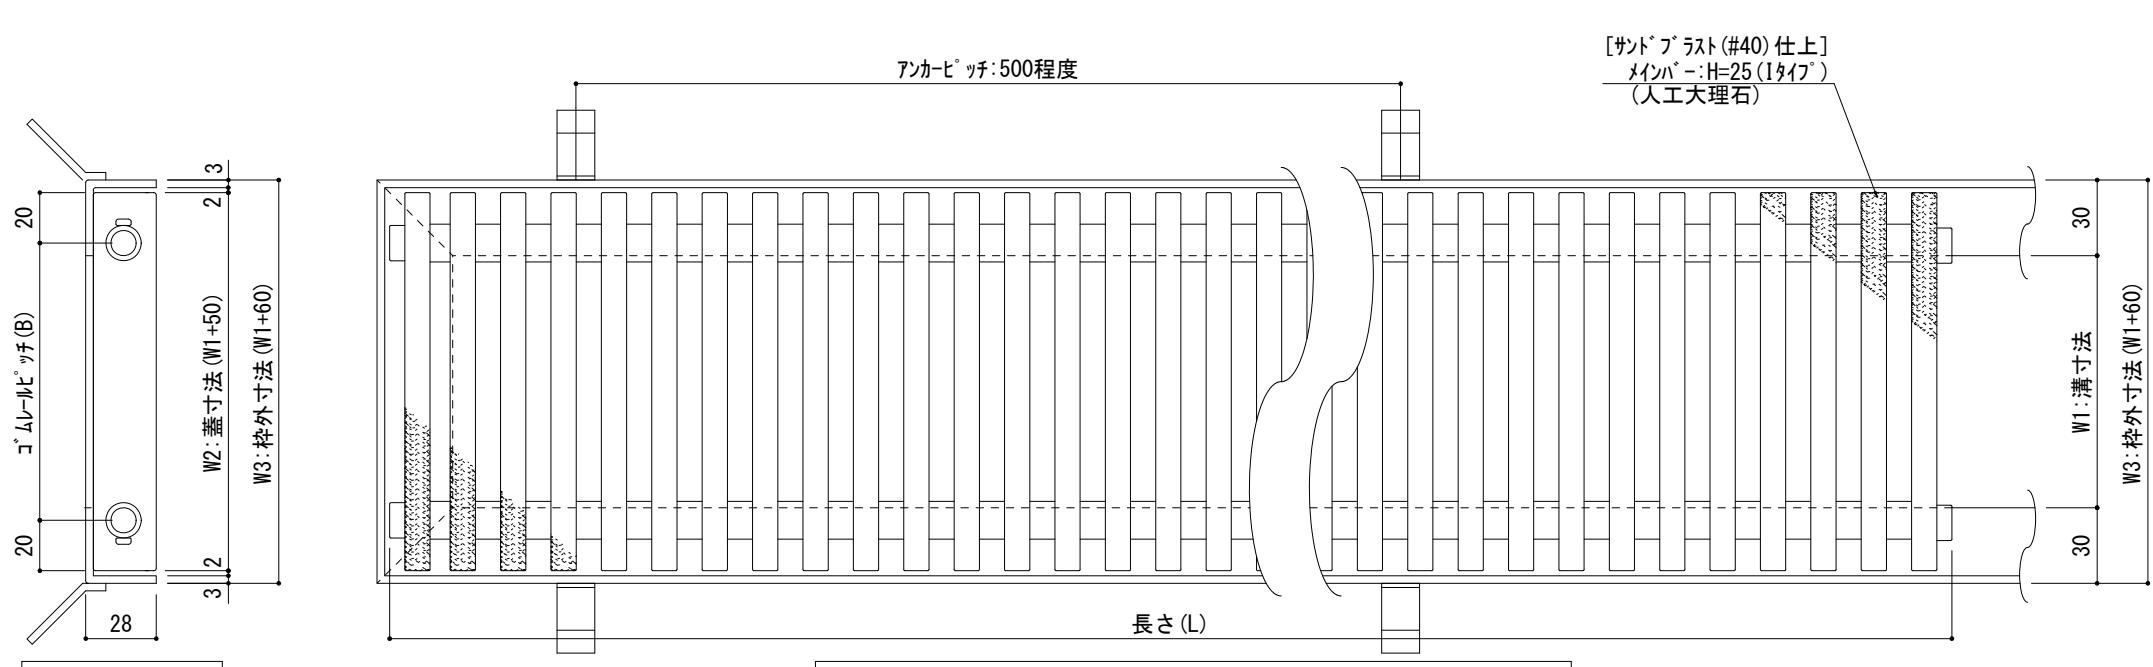

人工大理石 プラスチック(Iタイプ) H=25 平面図

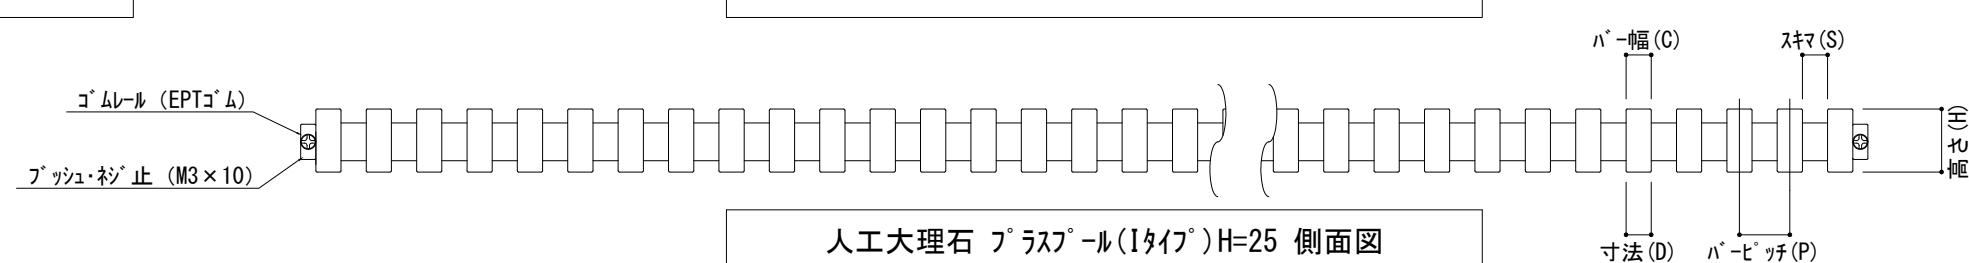

人工大理石 プラスチック(Iタイプ) H=25 側面図

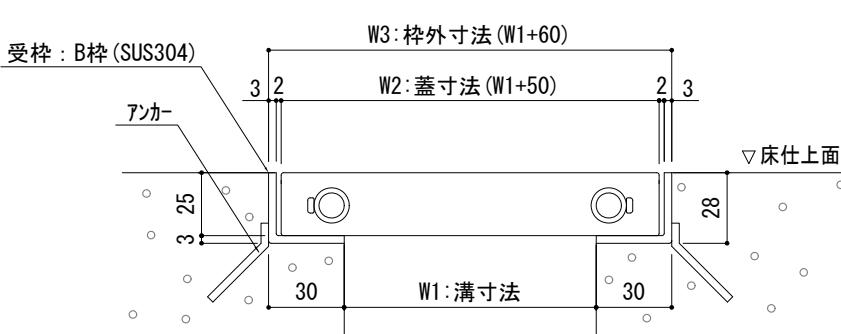

人工大理石プラスチック(Iタイプ) H=25用 取付断面詳細図

ブッシュ(人工大理石)

S=1/1

調整ワッシャ (PP)

S=1/1

隙間スリーブ(人工大理石)

S=1/1

バー形状(人工大理石)

S=1/1

寸法

形式	寸法						
	蓋幅(W2)	ゴムレルビッチ(B)	メインバー幅(C)/スキマ(S)	寸法(D)	メインバービッチ(P)	長さ(L)	高さ(H)
ZP-100I	100	60	10/10 (スキマ:溝幅により ワッシャ調整)	10	20 (ワッシャ調整)	最長:1000	25
ZP-150I	150	110					
ZP-200I	200	160					
ZP-250I	250	210					

- 直線での寸法調整は、内外のゴムレールにワッシャーを入れ隙間を微調する。
- 曲線は、外側のゴムレールにワッシャーを入れ隙間を微調する。[蓋の最小内径は⇒R300(Iタイプ)]