




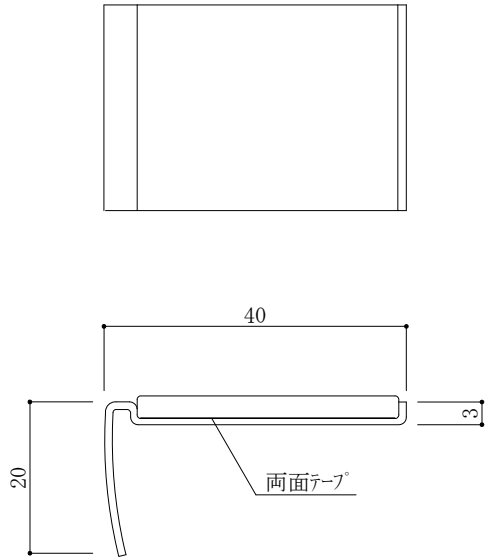


NSR-403 (F) *フラットエンド[°]無し *R加工不可

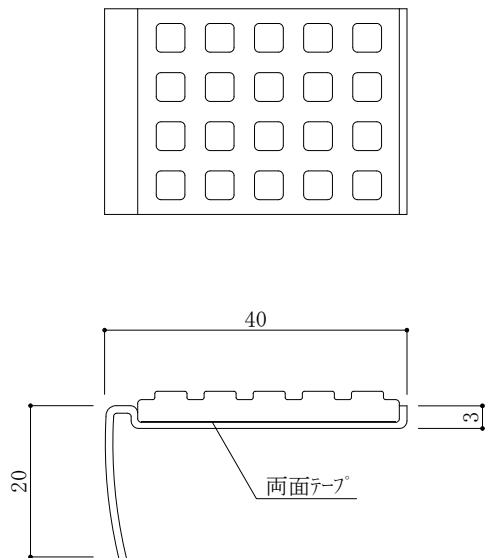

NSR-403 (S) *フラットエンド[°]有り *R加工不可

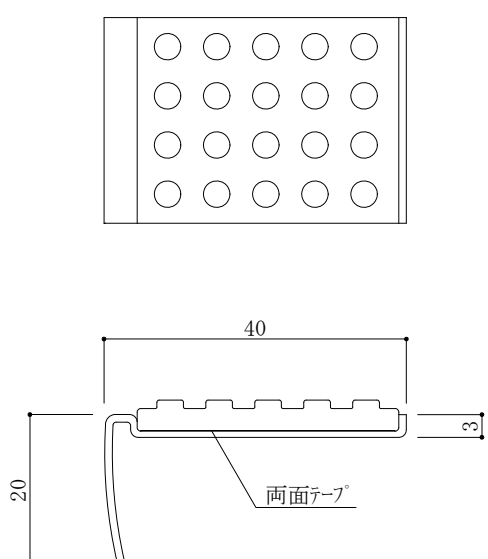

NSR-403 (R) *フラットエンド[°]有り *R加工不可

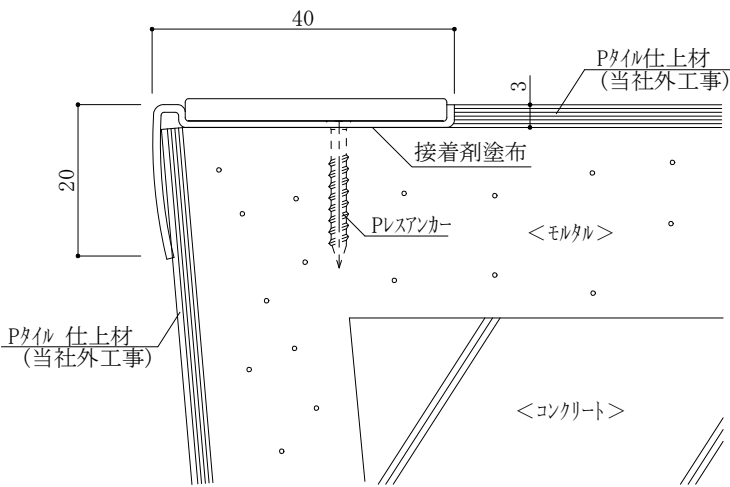

NSR-403 (F) 施工例

商品区分

ノンスリップ[°]

製品名

NSR (Pタイル用)
樹脂押出成形
(ステンレス製タイプ[°])

品番

・NSR-403 (F)
・NSR-403 (S)
・NSR-403 (R)

図面名

NSR-403平面図 断面図
及び、取付施工例

仕様

材質: 芯材/ステンレス SUS304 ヘアライン仕上
タイ: 樹脂押出成形
長尺: 3,800mmまで製作可能
(但し、2,000mm以上は単価30%増し)
フラット加工: L=70mm (別途価格)

タイカラー(常備色):

☐	α-02	ターク [°] グレー
☐	α-03	シルバ [°] ーク [°] グレー
☐	α-04	パール [°] グレー
☐	α-05	ベ [°] ージュ
☐	α-06	セ [°] ーティ [°] ーイ [°] エロー
☐	α-09	ココア [°] ブラウン
☐	α-11	ターク [°] ブラウン
☐	α-13	チャイニーズ [°] レッド [°]
☐	α-17	リー [°] フ [°] グ [°] リーン

(受注生産色):

☐	α-01	ブラック
☐	α-10	チョコレート [°] ブラウン
☐	α-14	ロイヤル [°] ブルー
☐	α-18	エバ [°] ーク [°] グリーン

縮尺

1/1

ファイルNO.

(ダウンロード時)
01-NSR-403

アトラスark
株式会社