




NSR-406 (F) *フラットエントﾞ無し *R加工不可

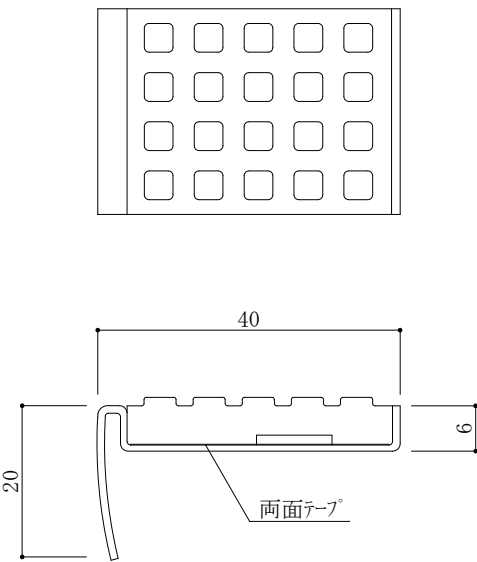

NSR-406 (S) *フラットエントﾞ有り *R加工不可

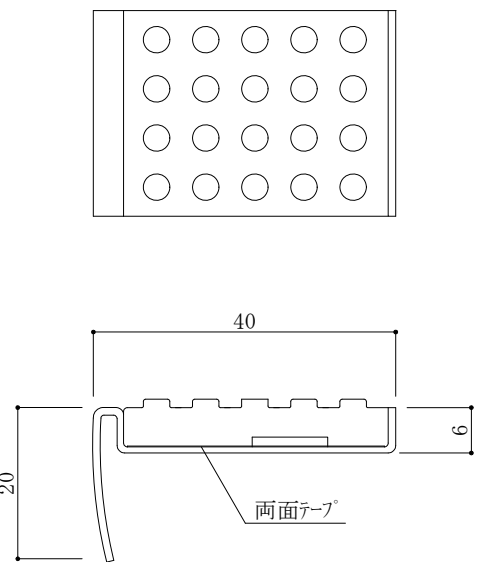

NSR-406 (R) *フラットエントﾞ有り *R加工不可

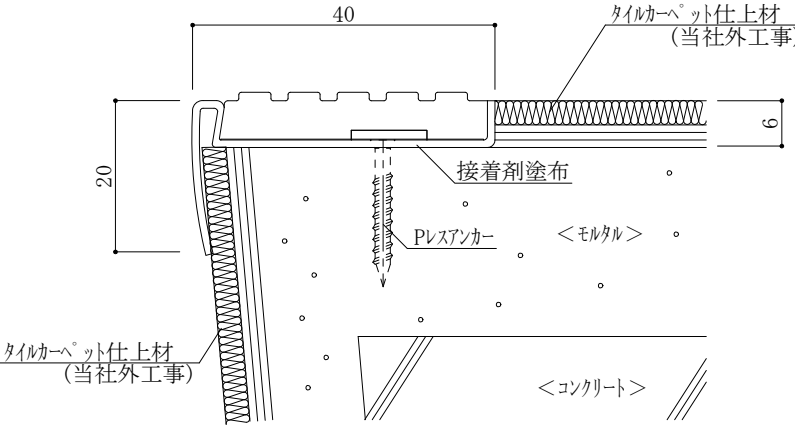

NSR-406 (S) 施工例 *フラットエントﾞ有り *R加工不可

商品区分

ノンスリップ

製品名

NSR(タイルカーペッット用)
樹脂押出成形
(ステンレス製タイプ)

品番

・NSR-406 (F)
・NSR-406 (S)
・NSR-406 (R)

図面名

NSR-406平面図 断面図
及び、取付施工例

仕様

材質: 芯材/ステンレス SUS304 ヘアライン仕上
タイヤ: 樹脂押出成形
長尺: 3,800mmまで製作可能
(但し、2,000mm以上は単価30%増し)
フラット加工: L=70mm (別途価格)

タイヤカラー(常備色):

☐ α-02
☐ α-03
☐ α-04
☐ α-05
☐ α-06
☐ α-09
☐ α-11
☐ α-13
☐ α-17

ダークグレー
シルバーグレー
パールグレー
ベージュ
セーフティイエロー
コアブラック
ダークブラウン
チャイニーズレッド
リーフグリーン

(受注生産色):

☐ α-01
☐ α-10
☐ α-14
☐ α-18


ブラック
チャコレートブラウン
ロイヤルブルー
エバーグリーン

縮尺

1/1

ファイルNo. (ダウンロード時)

01-NSR-406

 アトラスark
株式会社