

商品区分

ノンスリップ

製品名

NSR(Pタイル用)
樹脂押出成形
(ステンレス製タイプ)

品番

•NSR-353(S)
•NSR-353(R)

図面名


NSR-353平面図 断面図
及び、取付施工例

仕様

材質:芯材/ステンレス SUS304 ハライン仕上
タブ:樹脂押出成形
長尺:3,800mmまで製作可能
(但し、2,000mm以上は単価30%増し)


タイヤカラー(常備色):
 α-02 ダークグレー
 α-03 シルバーグレー
 α-04 ハーフグレー
 α-05 ヘビーブラウン
 α-06 セブティーアイエロー
 α-09 ココアブラウン
 α-11 ダークブラウン
 α-13 チャイニーズレッド
 α-17 リーフグリーン

(受注生産色):
 α-01 ブラック
 α-10 チョコレートブラウン
 α-14 ロイヤルブルー
 α-18 エバーグリーン

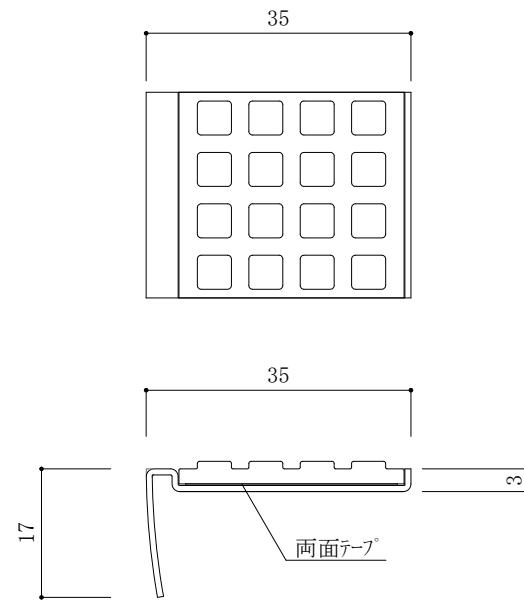


NSR-353 (S)

*フラットエンド無し *R加工不可

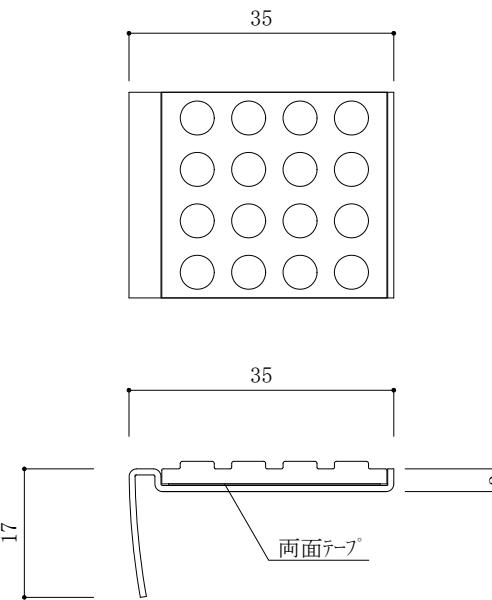

NSR-353 (R)

*フラットエンド無し *R加工不可

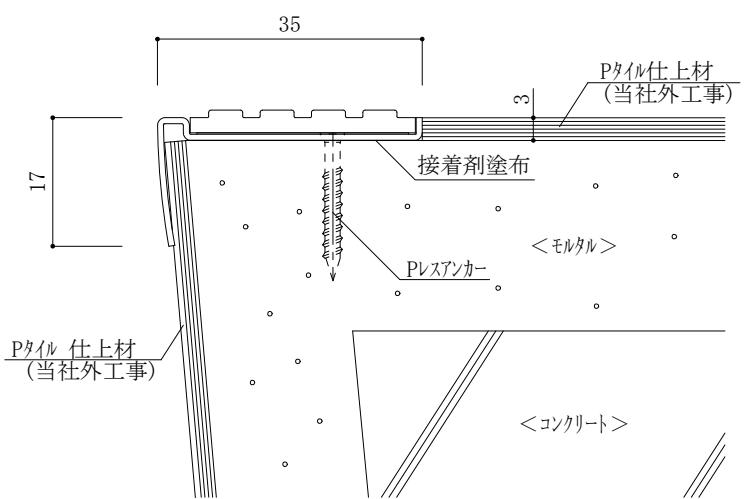

NSR-353 (S) / (R) 施工例

縮尺

1/1

ファイルNO. (ダウロード時)
01-NSR-353

