

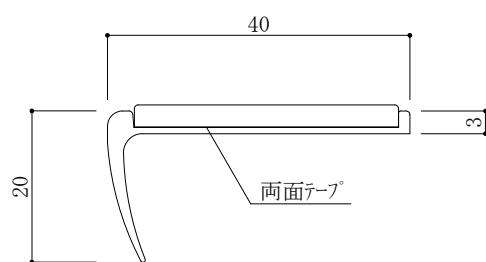




商品区分	ノンスリップ°
製品名	NAR(Pタイル用) 樹脂押出成形 (アルミ製タイプ°)
品番	・NAR-403(F) ・NAR-403(R) ・NAR-403(S)
図面名	NAR-403平面図 断面図 及び、取付施工例
仕様	<p>材質:芯材/アルミ押出成形材 A6063S-T5 アルマイト処理 タブ:樹脂押出成形 長尺:3,800mmまで製作可能 (但し、2,000mm以上は単価30%増し) フラット加工:L=70mm(別途価格)</p> <p>タイヤカラー(常備色): <input type="checkbox"/> α-02 ターグルーブ <input type="checkbox"/> α-03 シルバーグルーブ <input type="checkbox"/> α-04 ハーフグルーブ <input type="checkbox"/> α-05 ベンズ° <input type="checkbox"/> α-06 セーフティーエロー <input type="checkbox"/> α-09 コアフーラン <input type="checkbox"/> α-11 ターグルーラン <input type="checkbox"/> α-13 チャイニーズレッド <input type="checkbox"/> α-17 リーフグリーン </p> <p>(受注生産色): <input type="checkbox"/> α-01 ブラック <input type="checkbox"/> α-10 チョコレートブラウン <input type="checkbox"/> α-14 ロイヤルブルー[°] <input type="checkbox"/> α-18 エハーグリーン </p>
縮尺	1/1
ファイルNO. (ダウロード時)	01-NAR-403_(1)
アトラスark 株式会社	

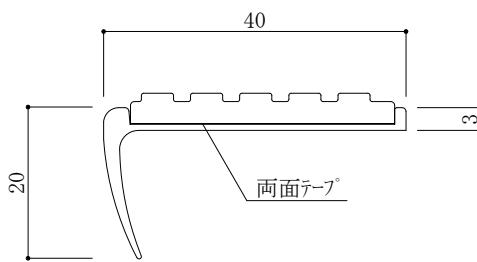


NAR-403(F) *フラットエンド無し *R加工不可

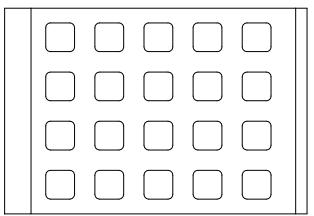

NAR-403(S) *フラットエンド有り *R加工不可

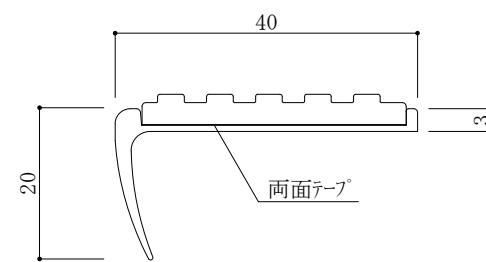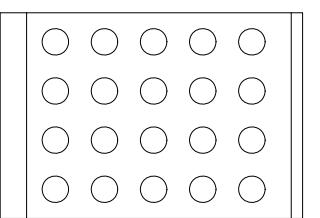

NAR-403(R) *フラットエンド有り *R加工不可

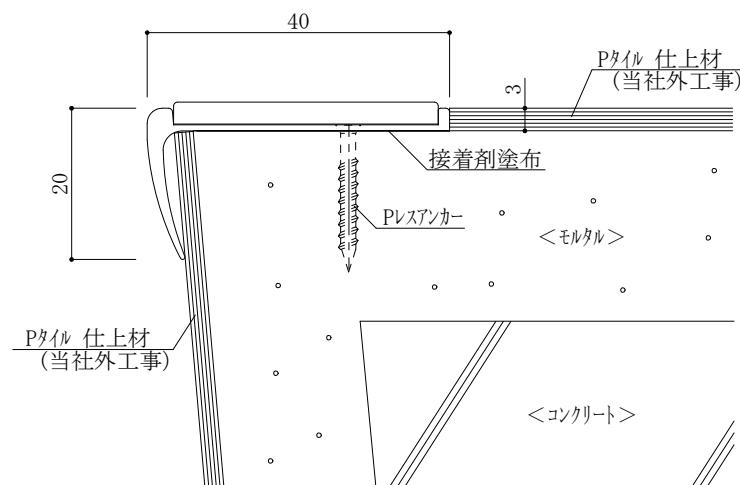

NAR-403(F) 施工例