




商品区分	ノンスリップ°
製品名	NAR(タイルカーペット用) 樹脂押出成形 (アルミ製タイプ)
品番	•NAR-406(F) •NAR-406(S) •NAR-406(R)
図面名	NAR-406平面図 断面図 及び、取付施工例
仕様	<p>材質:芯材/アルミ押出成形材 A6063S-T5 アルマイト処理 タ伐:樹脂押出成形 長尺:3,800mmまで製作可能 (但し、2,000mm以上は単価30%増し) フラット加工:L=70mm(別途価格)</p> <p>タイヤカラー(常備色): <input type="checkbox"/> α-02 ターググレー <input type="checkbox"/> α-03 シルバーグレー <input type="checkbox"/> α-04 ハーモニーグレー <input type="checkbox"/> α-05 ベージュ <input type="checkbox"/> α-06 セーフティーエロー <input type="checkbox"/> α-09 ココアブラウン <input type="checkbox"/> α-11 ターグブラン <input type="checkbox"/> α-13 チャイニーズレッド <input type="checkbox"/> α-17 リーフグリーン </p> <p>(受注生産色): <input type="checkbox"/> α-01 ブラック <input type="checkbox"/> α-10 チョコレートブラウン <input type="checkbox"/> α-14 ロイヤルブルー <input type="checkbox"/> α-18 エハーグリーン </p>
縮尺	1/1
ファイルNO. (ダウロード時)	01-NAR-406
アトラスark 株式会社	

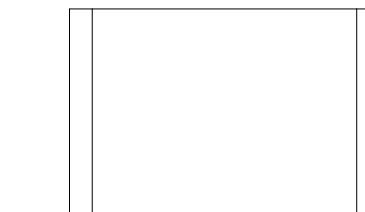



NAR-406(F) *フラットエンド無し *R加工不可

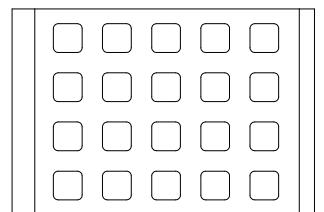

NAR-406(S) *フラットエンド有り *R加工不可

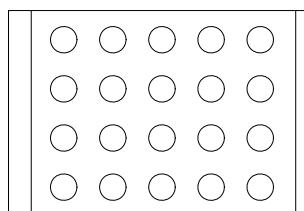

NAR-406(R) *フラットエンド有り *R加工不可

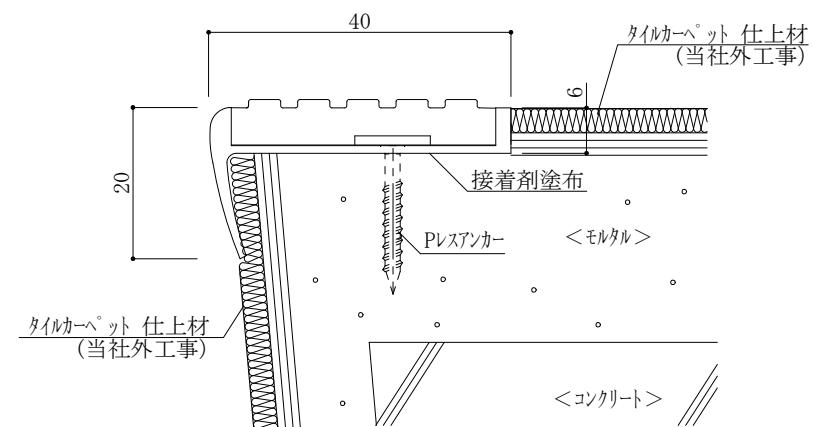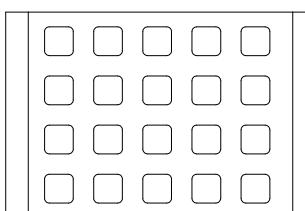

NAR-406(S) 施工例 *フラットエンド有り *R加工不可