




商品区分	ノンスリップ°
製品名	WF(Pタイル用/カーペット用) 両面テープ貼付式 (ステンレス製タイプ)
品番	WF-35(P) WF-35(C)
図面名	WF-35(P)・35(C)平面図 断面図及び、取付施工例
仕様	<p>材質:芯材/ステンレス SUS304 ヘアライン仕上 外枠:樹脂押出成形 長尺:3,800mmまで製作可能 フラット加工:L=70mm(別途価格)</p> <p>タイヤカラー(常備色): <input type="checkbox"/> α-02 ターグレー <input type="checkbox"/> α-03 シルバーグレー <input type="checkbox"/> α-04 バーガンディ <input type="checkbox"/> α-05 ベージュ <input type="checkbox"/> α-06 セーブティーエロー <input type="checkbox"/> α-09 ココナッツ <input type="checkbox"/> α-11 ダークブラウン <input type="checkbox"/> α-13 チャイニーズレッド <input type="checkbox"/> α-17 リーフグリーン </p> <p>(受注生産色): <input type="checkbox"/> α-01 ブラック <input type="checkbox"/> α-10 チョコレートブラウン <input type="checkbox"/> α-14 ロイヤルブルー <input type="checkbox"/> α-18 エハーフィーリング </p>
縮尺	1/1
ファイルNO. (ダウロード時)	01-WF-35
アトラスark 株式会社	

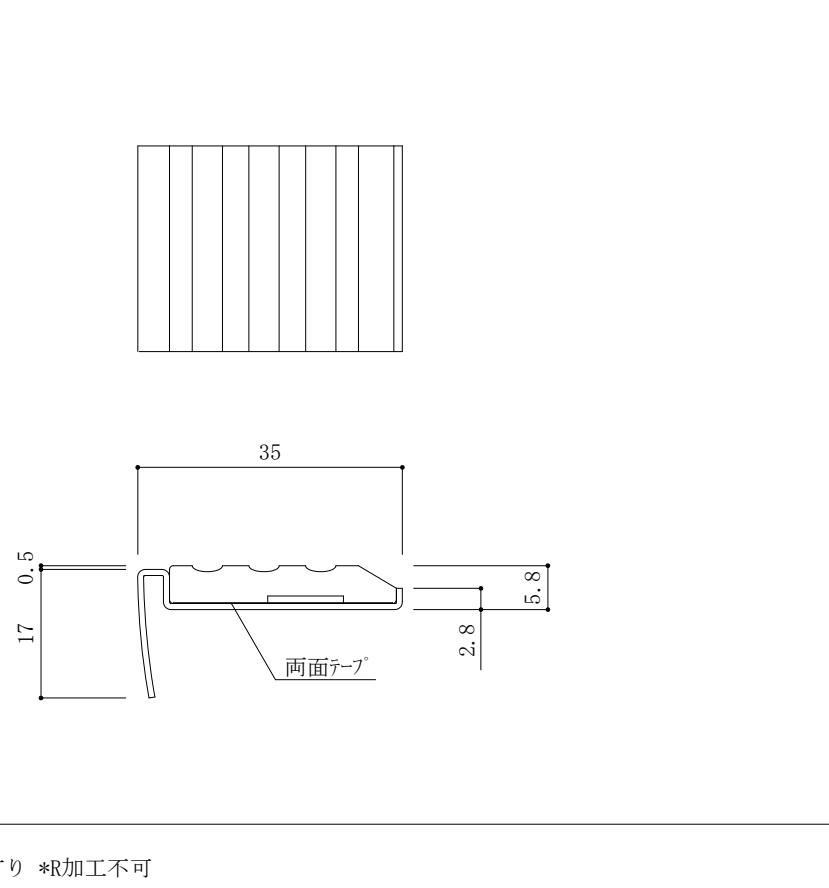


WF-35(P) *フラットエンド有り *R加工不可

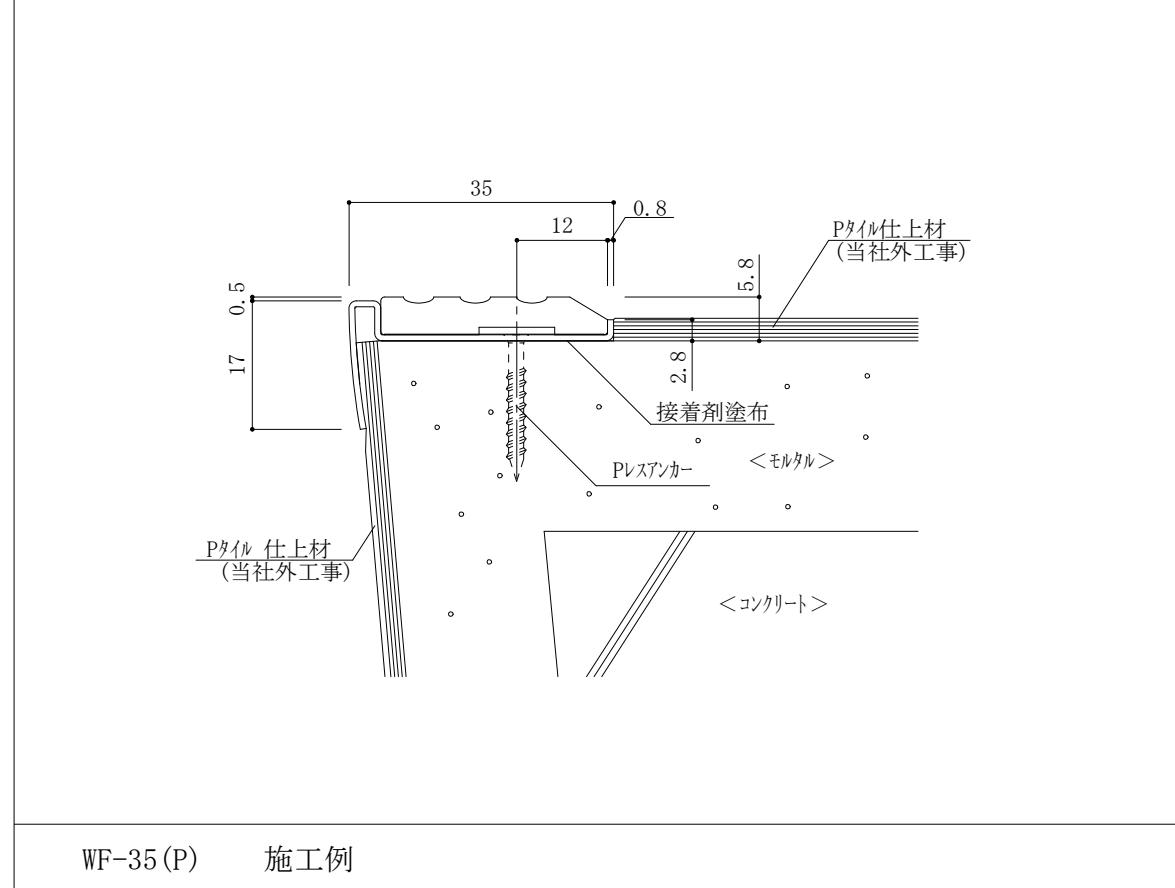

WF-35(P) 施工例

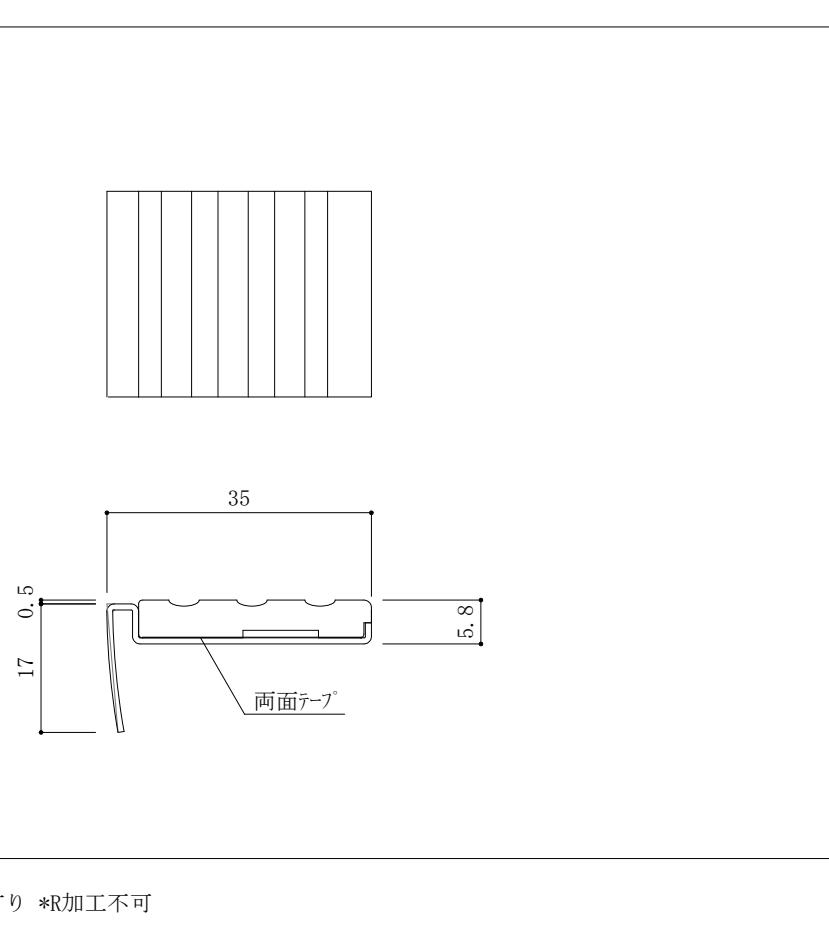

WF-35(C) *フラットエンド有り *R加工不可

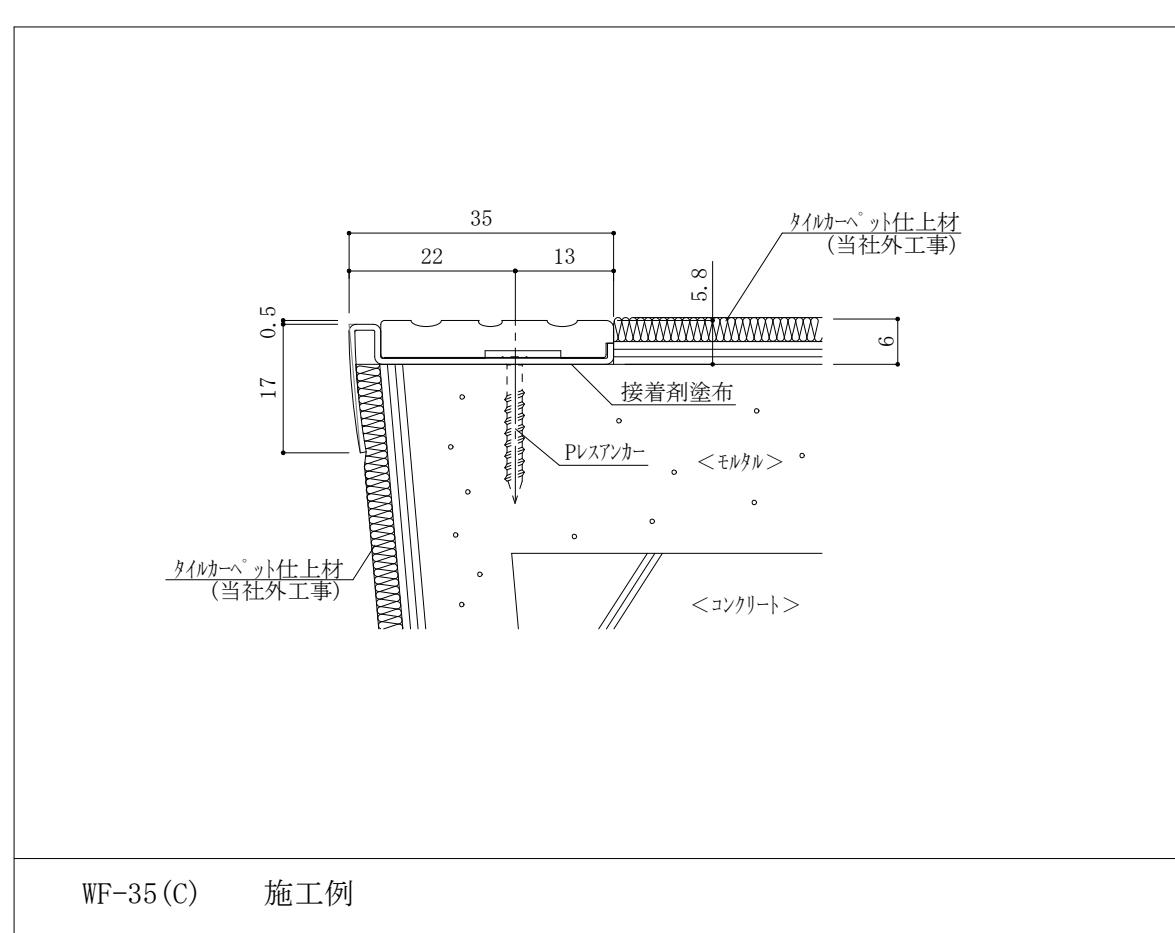

WF-35(C) 施工例