

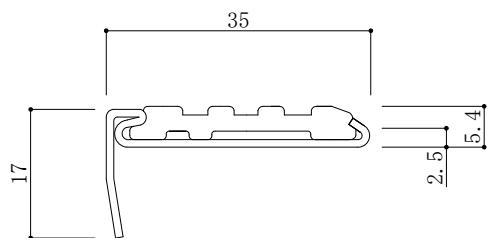




商品区分	ハンスリップ
製品名	SEP(Pタイル用) アンコール/樹脂タイヤはめこみ式 (ステンレス製タイヤ)
品番	•SEP-3525 •SEP-4025 •SEP-503
図面名	SEP平面図 断面図 及び、取付施工例
仕様	<p>材質:芯材/ステンレス SUS304 ハーライン仕上げ タイヤ:樹脂押出成形 定尺:芯全長=3,800mm フラット加工:L=70mm(別途価格)</p> <p>タイヤカラー(常備色): <input type="checkbox"/> α-02 ターグルーブ <input type="checkbox"/> α-03 シルバーグルーブ <input type="checkbox"/> α-04 ハーブグリーン <input type="checkbox"/> α-05 ベージュ <input type="checkbox"/> α-06 セーフティーエロー <input type="checkbox"/> α-09 ココアブラウン <input type="checkbox"/> α-11 グリーンブラウン <input type="checkbox"/> α-13 チャコーズレッド <input type="checkbox"/> α-17 リーフグリーン </p> <p>(受注生産色): <input type="checkbox"/> α-01 ブラック <input type="checkbox"/> α-10 チョコレートブラウン <input type="checkbox"/> α-14 ロイヤルブルー <input type="checkbox"/> α-18 エバーグリーン </p>
縮尺	1/1
ファイルNO. (ダウロード時)	01-SEP-3525
アトラスark 株式会社	

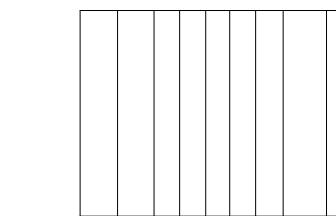


SEP-3525 *フラットエンド有り(樹脂フラット/ステンレスフラット) *R加工可能

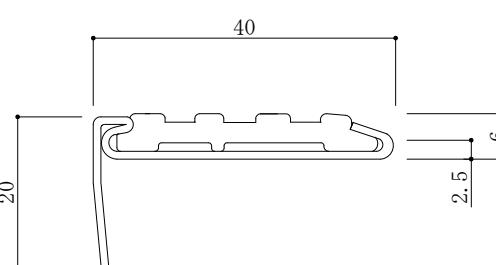

SEP-4025 *フラットエンド有り(樹脂フラット/ステンレスフラット) *R加工可能

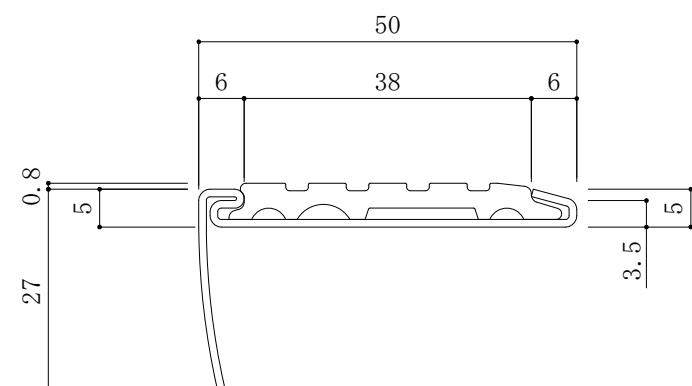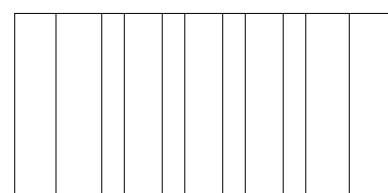

SEP-503 *フラットエンド有り(樹脂フラット) *R加工可能

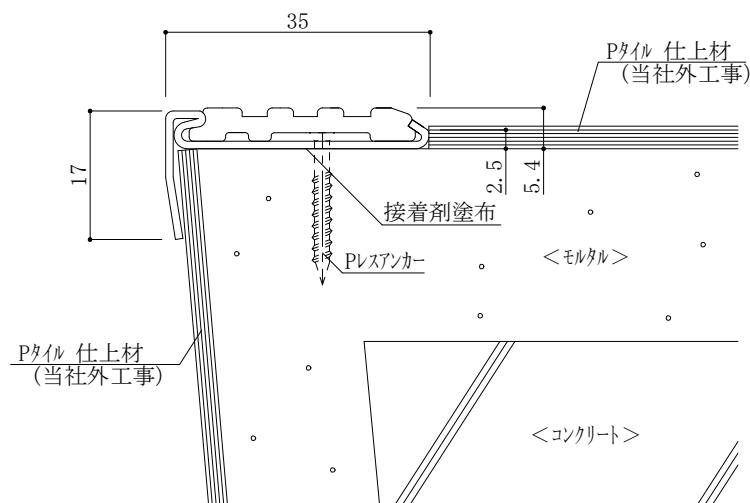

SEP-3525 施工例