



商品区分	ノンスリップ
製品名	SEP(タイルカーペット用) アンコール/樹脂タイヤはめこみ式 (ステンレス製タイヤ)
品番	•SEP-356 •SEP-406
図面名	SEP平面図 断面図 及び、取付施工例
仕様	<p>材質:芯材/ステンレス SUS304 ヘアーライン仕上 タイヤ:樹脂押出成形 定尺:芯L=3,800mm プラット加工:L=70mm(別途価格)</p> <p>タイヤカラー(常備色): <input type="checkbox"/> α-02 ターグルーブ <input type="checkbox"/> α-03 シルバーグルーブ <input type="checkbox"/> α-04 ハーフグルーブ <input type="checkbox"/> α-05 ベージュ <input type="checkbox"/> α-06 セーフティーエロー <input type="checkbox"/> α-09 ココアブラウン <input type="checkbox"/> α-11 グリーン <input type="checkbox"/> α-13 チャコールグリーン <input type="checkbox"/> α-17 リーフグリーン </p> <p>(受注生産色): <input type="checkbox"/> α-01 ブラック <input type="checkbox"/> α-10 チョコレートブラウン <input type="checkbox"/> α-14 ロイヤルブルー <input type="checkbox"/> α-18 エバーグリーン </p>
縮尺	1/1
ファイルNO. (ダウロード時)	01-SEP-356
アトラスark 株式会社	

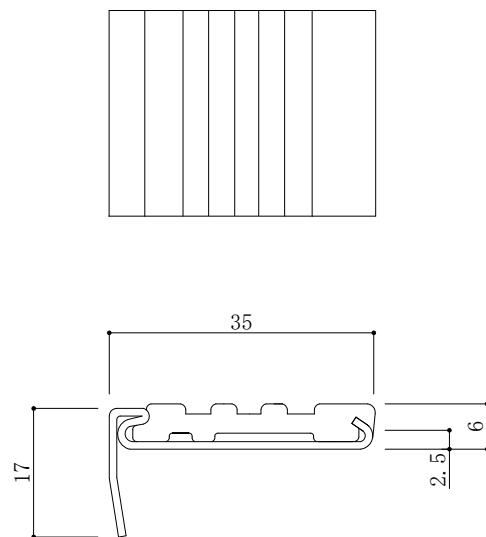


SEP-356

*フラットエンド有り(樹脂プラット) *R加工可能

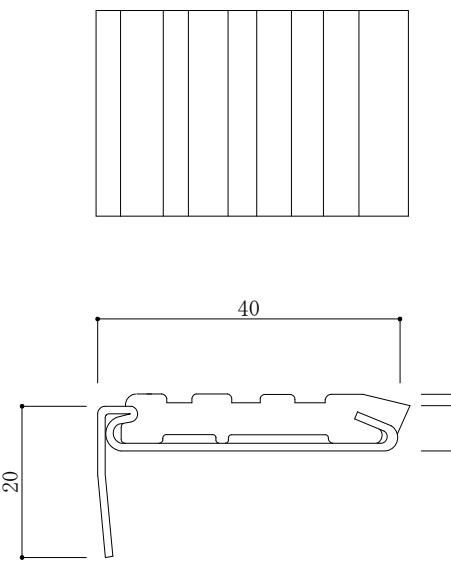

SEP-406

*フラットエンド有り(樹脂プラット) *R加工可能

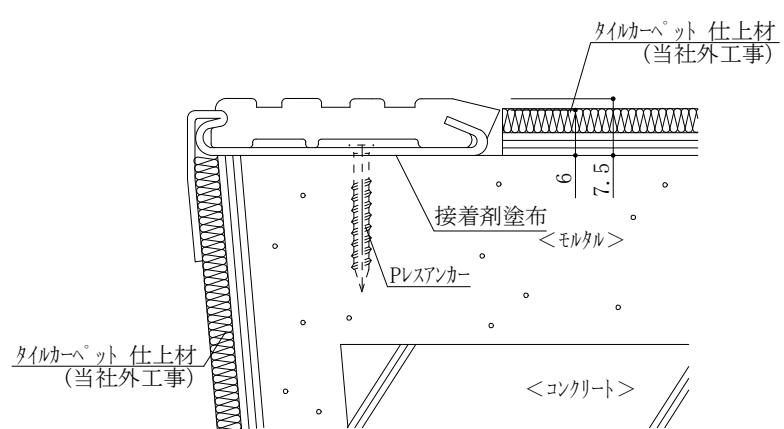

SEP-406 施工例