




商品区分	ノンスリップ
製品名	AEP(Pタイル用) アンコール/樹脂タイヤはめこみ式 (アルミ製タイブ)
品番	• AEP-3525 • AEP-4025
図面名	AEP平面図 断面図 及び、取付施工例
仕様	<p>材質:芯材/AEP=アルミ押出成形 A6063S-T5 (アマタ処理) タイヤ:樹脂押出成形 定尺:芯金L=3,800mm フラット加工:L=70mm(別途価格)</p> <p>タイヤカラー(常備色): <input type="checkbox"/> α-02 ターアグレーブ <input type="checkbox"/> α-03 シルバーグレー <input type="checkbox"/> α-04 ハーフグレー <input type="checkbox"/> α-05 ベージュ <input type="checkbox"/> α-06 セーフティイエロー <input type="checkbox"/> α-09 ココアブラウン <input type="checkbox"/> α-11 ターグラウンド <input type="checkbox"/> α-13 チャコールグリーン <input type="checkbox"/> α-17 リーフグリーン </p> <p>(受注生産色): <input type="checkbox"/> α-01 ブラック <input type="checkbox"/> α-10 チョコレートブラウン <input type="checkbox"/> α-14 ロイヤルブルー <input type="checkbox"/> α-18 エハーネグリーン </p>
縮尺	1/1
ファイルNO. (ダウロード時)	01-AEP-3525
アトラスark 株式会社	

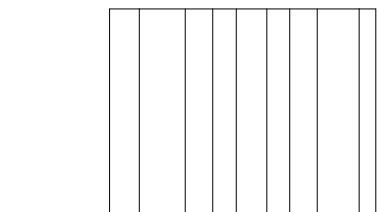


AEP-3525

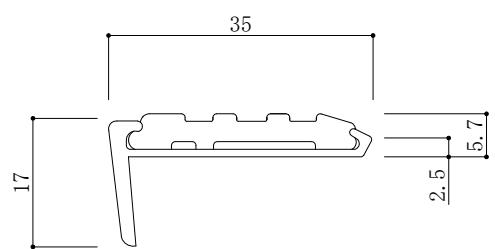


*フラットエンド、有り *R加工不可

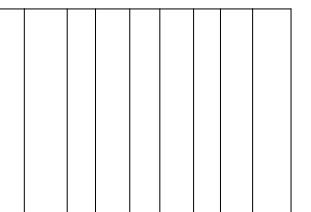

AEP-4025

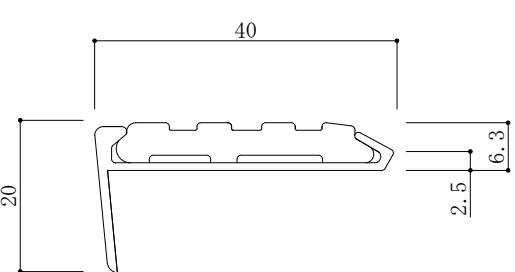

*フラットエンド、有り *R加工不可

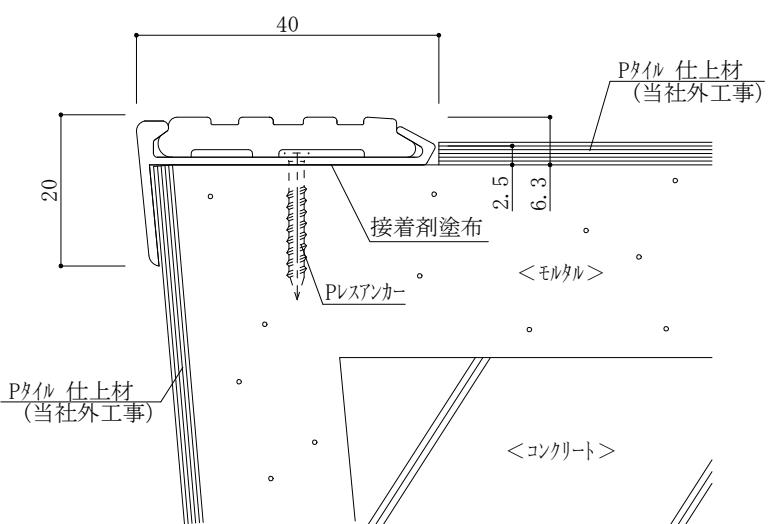

AEP-4025 施工例