

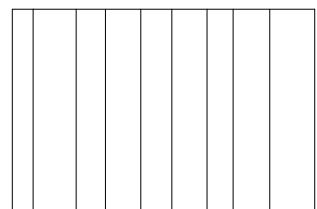


商品区分	ノンスリップ
製品名	AEP(タイルカーペット用) アンコール/樹脂タイヤはめこみ式 (アルミ製タイフ)
品番	•AEP-356 •AEP-406
図面名	AEP平面図 断面図 及び、取付施工例
仕様	<p>材質:芯材/AEP=アルミ押出成形 A6063S-T5 (アマタ処理) タイヤ:樹脂押出成形 定尺:芯材L=3800mm プラット加工:L=70mm(別途価格)</p> <p>タイヤカラー(常備色): <input type="checkbox"/> α-02 ターアクグレー <input type="checkbox"/> α-03 シルバーグレー <input type="checkbox"/> α-04 ハーモニーグレー <input type="checkbox"/> α-05 ベージュ <input type="checkbox"/> α-06 セーフティーエロー <input type="checkbox"/> α-09 ココアブラウン <input type="checkbox"/> α-11 ターキッシュブルー <input type="checkbox"/> α-13 チャイニーズレッド <input type="checkbox"/> α-17 リーフグリーン </p> <p>(受注生産色): <input type="checkbox"/> α-01 ブラック <input type="checkbox"/> α-10 チョコレートブラウン <input type="checkbox"/> α-14 ロイヤルブルー <input type="checkbox"/> α-18 エハーモニーブルー </p>
縮尺	1/1
ファイルNO. (ダウンロード時)	01-AEP-356
アトラスark 株式会社	

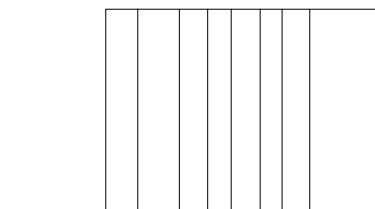


AEP-356

*フラットエンド、有り *R加工不可

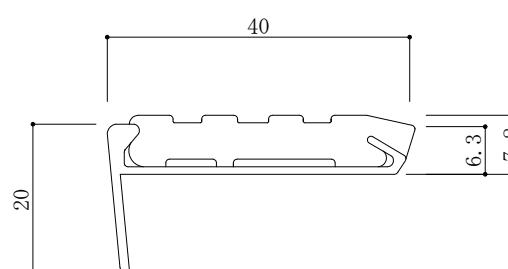

AEP-406

*フラットエンド、有り *R加工不可

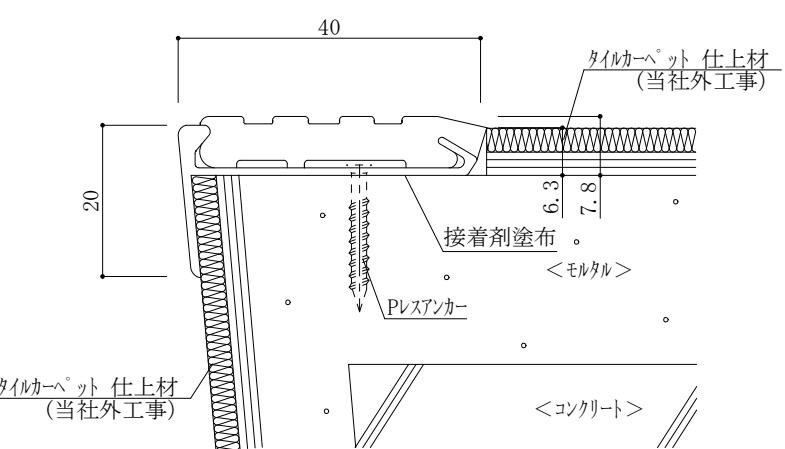

AEP-406 施工例

*フラットエンド、有り *R加工不可