

商品区分

ノンスリップ

製品名

AEP-752(リニューアル用)  
樹脂タイヤはめこみ式  
(アルミ製芯金タイフ)

品番

AEP-752(リニューアル用)

図面名

AEP-752平面図 断面図  
及び、取付施工例

仕様

材質:芯材/AEP=アルミ押出成形 A6063S-T5  
(アマタ処理)

タイフ:樹脂押出成形

定尺:芯金L=3,800mm

プラットエンド:L=70mm(別途価格)

タイヤカラー(常備色):  
 α-02 ターグレー  
 α-03 シルバーグレー  
 α-04 バルグレー  
 α-05 ベージュ  
 α-06 セーフティイエロー  
 α-09 ココアブラウン  
 α-11 ダークブラウン  
 α-13 チャイニーズレッド  
 α-17 リフレクターリン


(受注生産色):  
 α-01 ブラック  
 α-10 チョコレートブラウン  
 α-14 ロイヤルブルー  
 α-18 エハーフィーリーン

縮尺

1/1


ファイルNO. (ダウロード時)

01-AEP-752

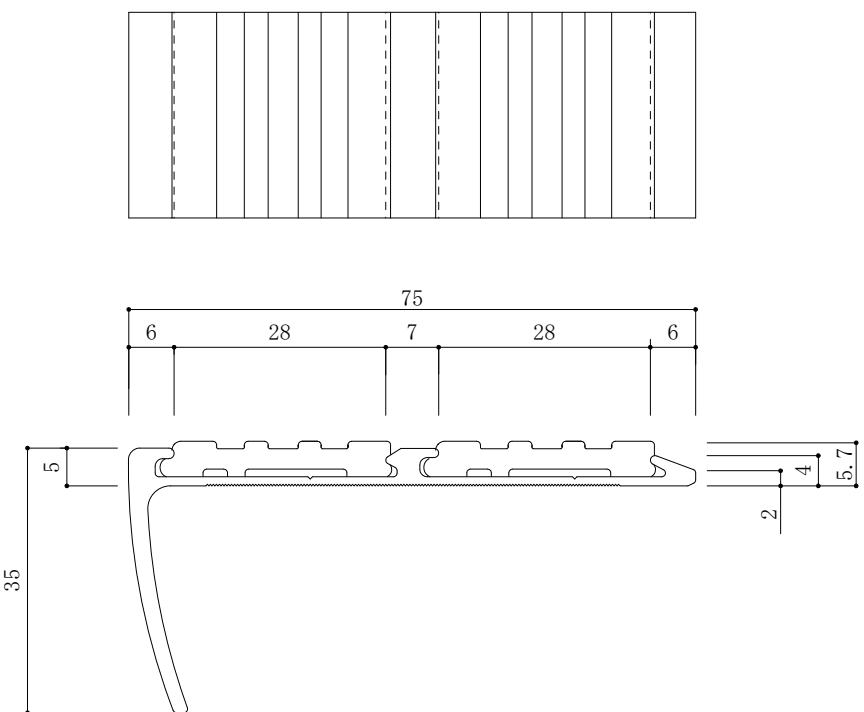


AEP-752

\*プラットエンド、有り \*R加工不可

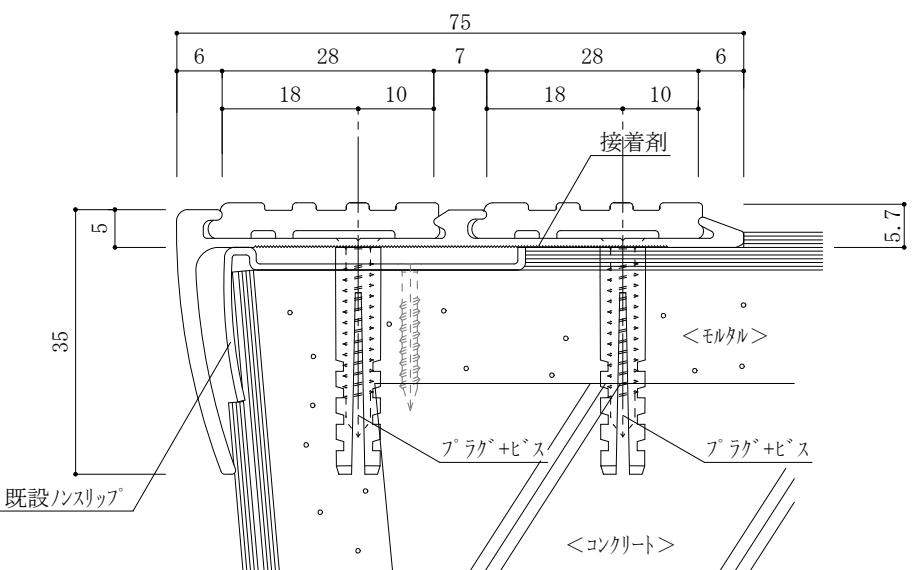

AEP-752 Pタイル仕上 階段(改修)施工例

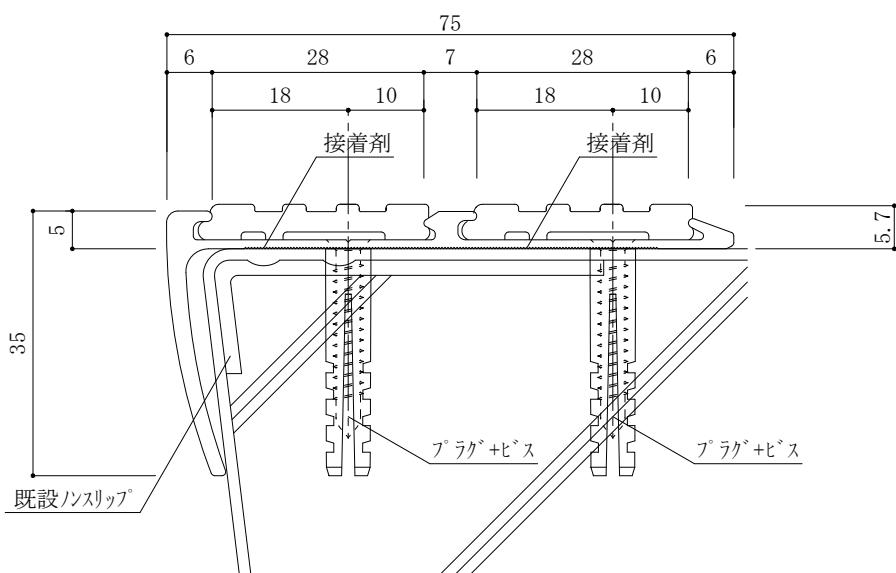

AEP-752 コンクリート仕上 階段(改修)施工例