



商品区分	ノンスリップ
製品名	BEP(タイルカーペット用) アンコール/樹脂タイヤはめこみ式 (真ちゅう製タイフ)
品番	•BEP-356 •BEP-406
図面名	BEP平面図 断面図 及び、取付施工例
仕様	<p>材質:芯材/BEP=真ちゅう押出成形 (^{1.2}研磨仕上)</p> <p>タイヤ:樹脂押出成形</p> <p>定尺:芯全L=3,800mm フラット加工:L=70mm(別途価格)</p>
タイヤカラー(常備色):	<input type="checkbox"/> α-02 ターグルーブ <input type="checkbox"/> α-03 シルバーグルーブ <input type="checkbox"/> α-04 ハーフグルーブ <input type="checkbox"/> α-05 ベージュ <input type="checkbox"/> α-06 セーフティーエロー <input type="checkbox"/> α-09 ココアブラウン <input type="checkbox"/> α-11 グーグルーブ <input type="checkbox"/> α-13 チャイニーズレッド <input type="checkbox"/> α-17 リーフグリーン
(受注生産色):	<input type="checkbox"/> α-01 ブラック <input type="checkbox"/> α-10 チョコレートブラウン <input type="checkbox"/> α-14 ロイヤルブルー <input type="checkbox"/> α-18 エハーグリーン
縮尺	1/1
ファイルNO. (ダウンロード時)	01-BEP-356
アトラスark 株式会社	

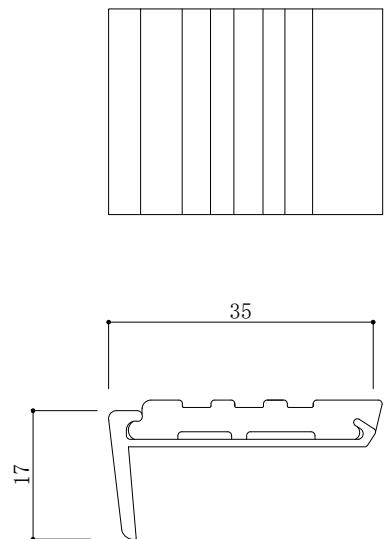


BEP-356

*フラットエンド有り *R加工不可

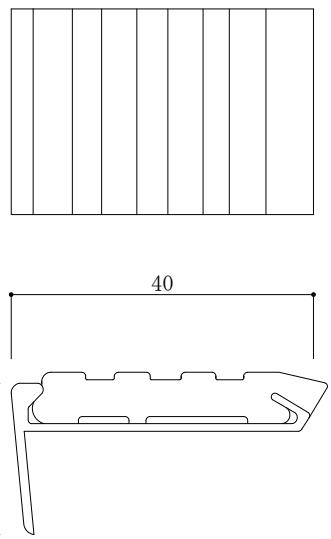

BEP-406

*フラットエンド有り *R加工不可

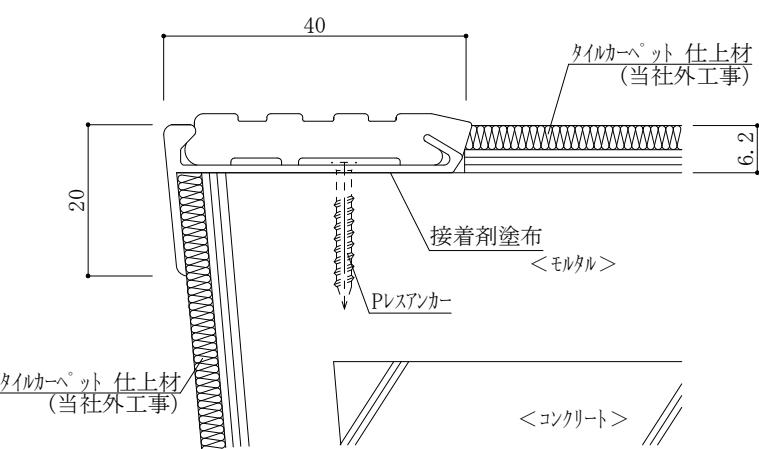

BEP-406 施工例