




商品区分	ノンスリップ°
製品名	SEP(Pタイル用/タイルカーペット用) 蓄光タイプ°樹脂タイヤはめこみ式 (ステンレス製タイプ°)
品番	・SEP-3525LM (蓄光/ステンレス製タイプ°) ・SEP-356LM (蓄光/ステンレス製タイプ°)
図面名	SEP-3525LM/356LM 平面図 断面図 及び、取付施工例
仕様	<p>材質:芯材/ステンレス SUS304 ヘアライン仕上 タイヤ:樹脂押出成形 (ブルーグリーン蓄光材入り) 定尺:芯全L=3,800mm フラット加工:L=70mm(別途価格)</p> <p>タイヤカラー(常備色):  <input type="checkbox"/> α-02 ターアグ°レー  <input type="checkbox"/> α-03 シルバーグ°レー  <input type="checkbox"/> α-04 ハーフグ°レー  <input type="checkbox"/> α-05 ベージュ  <input type="checkbox"/> α-06 セーフティイエロー  <input type="checkbox"/> α-09 ココアブラウン  <input type="checkbox"/> α-11 グーグラウン  <input type="checkbox"/> α-13 チャコーズレッド  <input type="checkbox"/> α-17 リーフグ°リン  </p> <p>(受注生産色):  <input type="checkbox"/> α-01 ブラック  <input type="checkbox"/> α-10 チョコレートブラウン  <input type="checkbox"/> α-14 ロイヤルブルー  <input type="checkbox"/> α-18 エハーグ°リン</p>
縮尺	1/1
ファイルNO. (ダウロード時)	01-SEP-3525LM/356LM
アトラスark 株式会社	

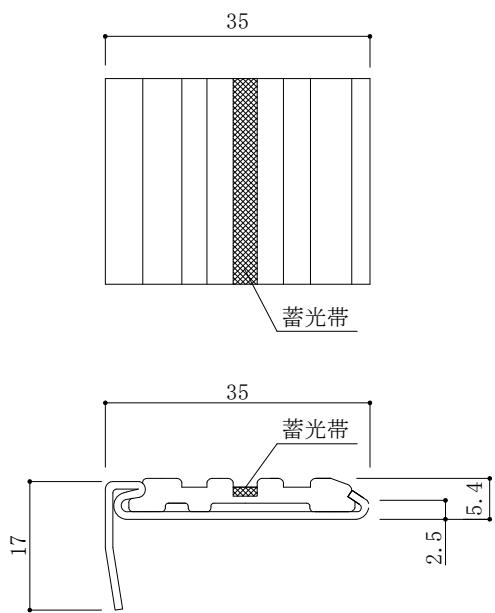


SEP-3525LM (蓄光タイプ°)  
\*フラットエンド、有り(樹脂フラット) \*R加工可能

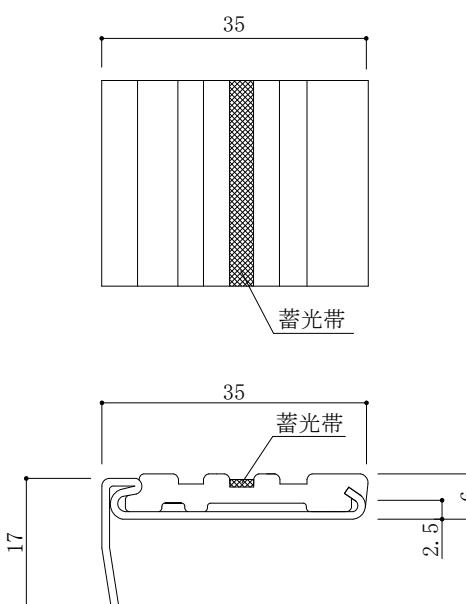

SEP-356LM (蓄光タイプ°)  
\*フラットエンド、有り(樹脂フラット) \*R加工可能

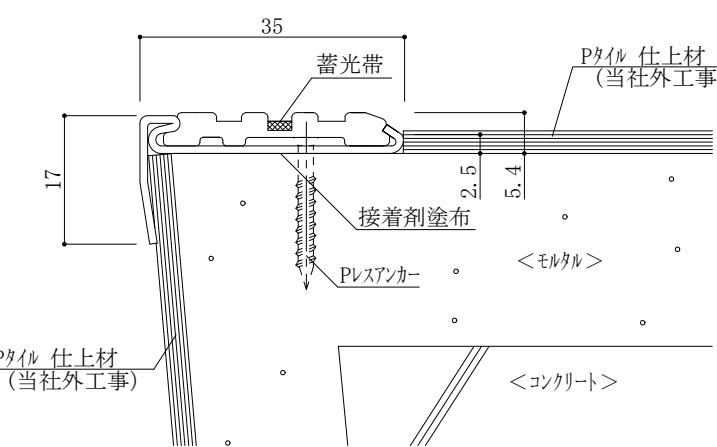

SEP-3525LM (蓄光タイプ°) 施工例

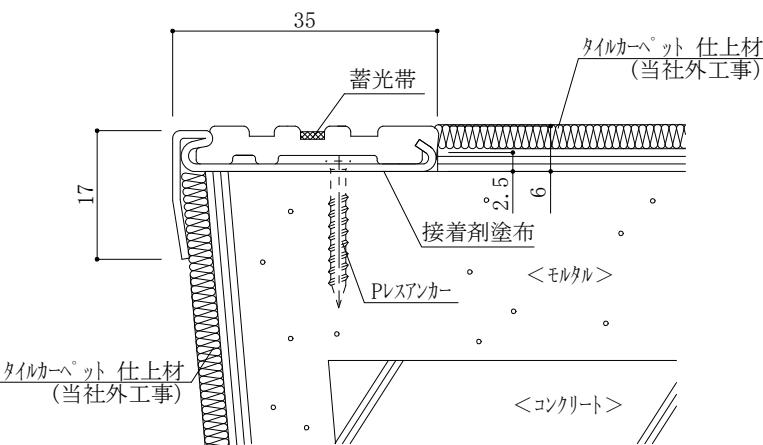

SEP-356LM (蓄光タイプ°) 施工例