

商品区分

ノンスリップ

製品名

AEP (Pタイル用/タイルカーペット用)
蓄光タイプ 樹脂タイヤはめこみ式
(アルミ製タイプ)

品番


・AEP-3525LM (蓄光/アルミ製タイプ)
・AEP-356LM (蓄光/アルミ製タイプ)

図面名

AEP-3525LM/356LM
平面図 断面図 及び、取付施工例


仕様

材質:芯材/AEP=アルミ押出成形 A6063S-T5
(アマイト処理)
タイヤ:樹脂押出成形
(ブルーカーリング蓄光材入り)
定尺:芯金L=3,800mm
フラット加工:L=70mm(別途価格)

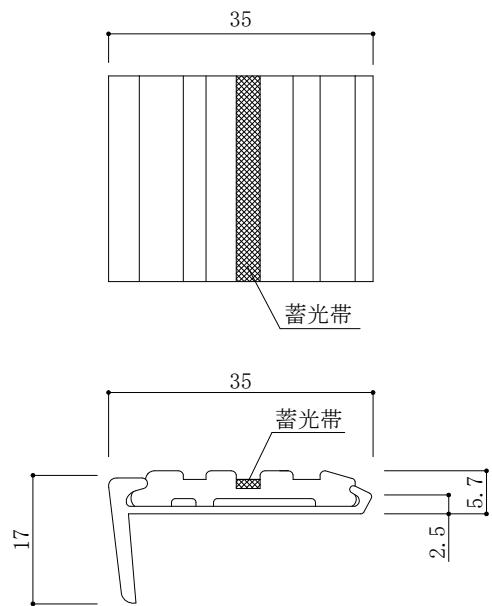


AEP-3525LM (蓄光タイプ)

*フラットエンド有り(樹脂フラット) *R加工可能

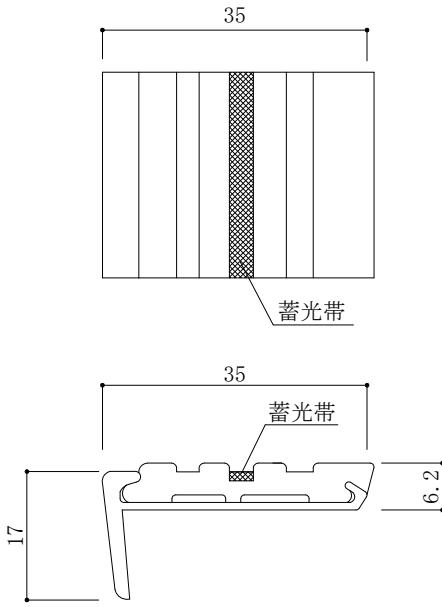


AEP-356LM (蓄光タイプ)

*フラットエンド有り(樹脂フラット) *R加工可能

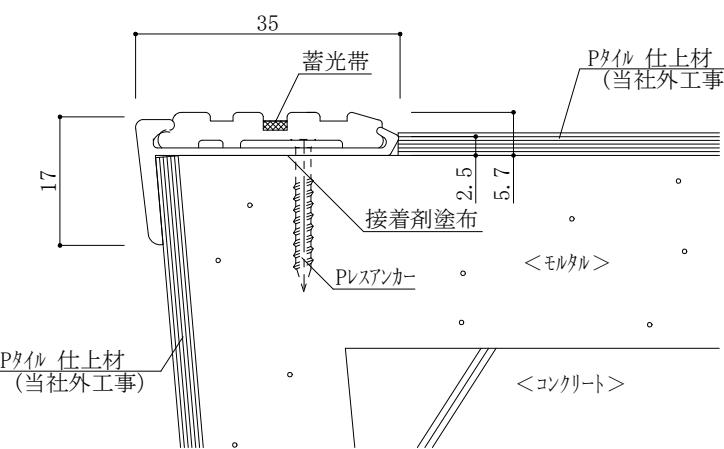

AEP-3525LM (蓄光タイプ) 施工例

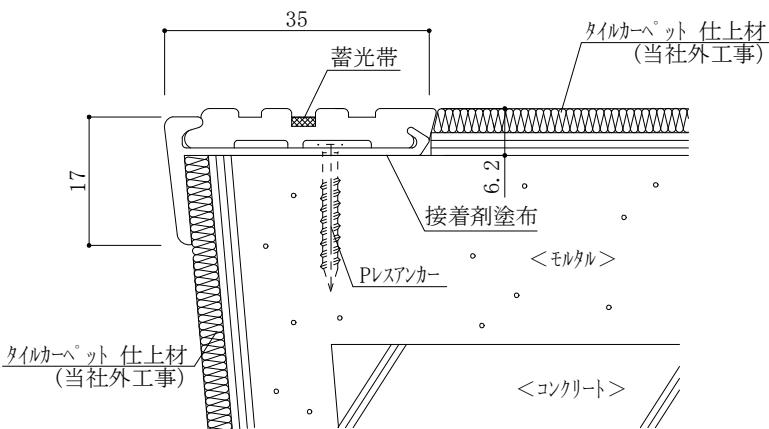

AEP-356LM (蓄光タイプ) 施工例

タイヤカラー(常備色):
 α-02 ターグルーブ
 α-03 シルバーグルーブ
 α-04 ハーフグルーブ
 α-05 ベージュ
 α-06 セーフティーエロー
 α-09 ココアブラウン
 α-11 ダークブラウン
 α-13 チャコールグリーン
 α-17 リーフグリーン

(受注生産色):
 α-01 ブラック
 α-10 チョコレートブラウン
 α-14 ロイヤルブルー
 α-18 エバーグリーン

縮尺

1/1

ファイルNO. (ダウロード時)

01-AEP-3525LM/356LM

