



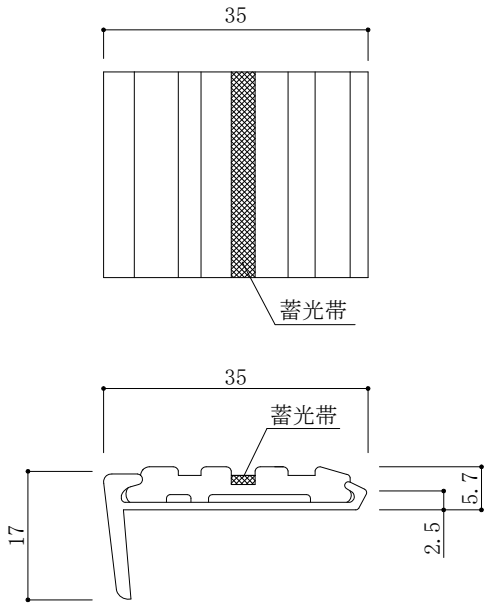


BEP-3525LM（蓄光タイプ）

*フラットエント有り（樹脂フラット）*R加工可能

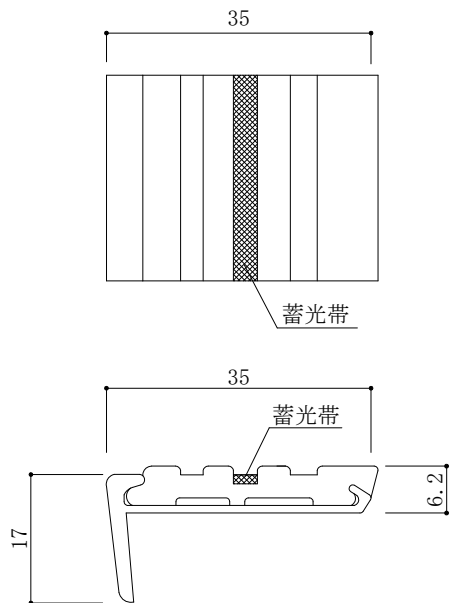


BEP-356LM（蓄光タイプ）

*フラットエント有り（樹脂フラット）*R加工可能

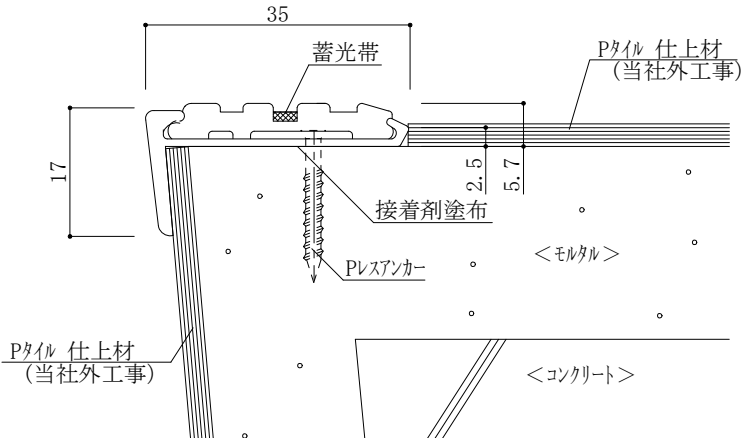

BEP-3525LM（蓄光タイプ）

施工例

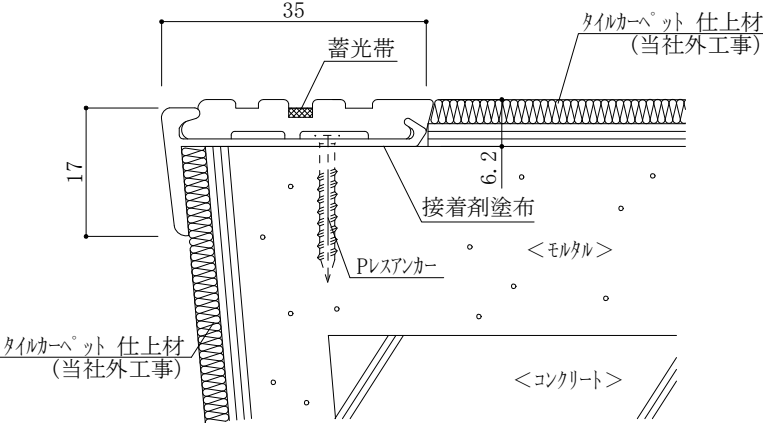

BEP-356LM（蓄光タイプ）

施工例

商品区分

Hanson Slip

製品名

BEP (Pタイル用/タイルカーペット用)
蓄光タイプ 樹脂タイプはめこみ式
(真ちゅう製タイプ)

品番

・BEP-3525LM (蓄光/真ちゅう製タイプ)
・BEP-356LM (蓄光/真ちゅう製タイプ)

図面名

BEP-3525LM/356LM
平面図 断面図 及び、取付施工例

仕様

材質: 芯材/BEP=真ちゅう押出成形
(ハーフ研磨仕上)
タイヤ: 樹脂押出成形
(ブルーグリーン蓄光材入り)
定尺: 芯金L=3,800mm
フラット加工: L=70mm (別途価格)

タイヤカラー (常備色):

☐ α-02	タークグレー
☐ α-03	シルバーグレー
☐ α-04	パールグレー
☐ α-05	ベージュ
☐ α-06	セーフティイエロー
☐ α-09	コアブラウン
☐ α-11	タークブラウン
☐ α-13	チャイニーズレッド
☐ α-17	リーフグリーン

(受注生産色):

☐ α-01	ブラック
☐ α-10	チョコレートブラウン
☐ α-14	ロイヤルブルー
☐ α-18	エバーグリーン

縮尺

1/1

ファイルNO. (ダウンロード時)

01-BEP-3525LM/356LM

 アトラスark
株式会社