



商品区分	ノンスリップ°
製品名	MSR 蓄光タイプ° (ステンレス製芯金タイプ°)
品番	MSR-383P(蓄光/ステンレス製タイプ°) MSR-386C(蓄光/ステンレス製タイプ°)
図面名	MSR-383P/386C平面図 断面図 及び、取付施工例
仕様	<p>材質:芯材/ステンレス SUS304 タブ:樹脂押出成形 (ジルバーリーン蓄光材入り) 定尺:芯材L=2,000mm フラットエンド:なし</p> <p>タイヤカラー(常備色): <input type="checkbox"/> α-02 ターアクマレー <input type="checkbox"/> α-03 シルバーブラック <input type="checkbox"/> α-04 ハーモニカーブ <input type="checkbox"/> α-05 ベージュ <input type="checkbox"/> α-06 セーフティイエロー <input type="checkbox"/> α-09 ココアブラウン <input type="checkbox"/> α-11 グリーン <input type="checkbox"/> α-13 チャコールグリーン <input type="checkbox"/> α-17 リーフグリーン </p> <p>(受注生産色): <input type="checkbox"/> α-01 ブラック <input type="checkbox"/> α-10 チョコレートブラウン <input type="checkbox"/> α-14 ロイヤルブルー <input type="checkbox"/> α-18 エベーグリーン </p>

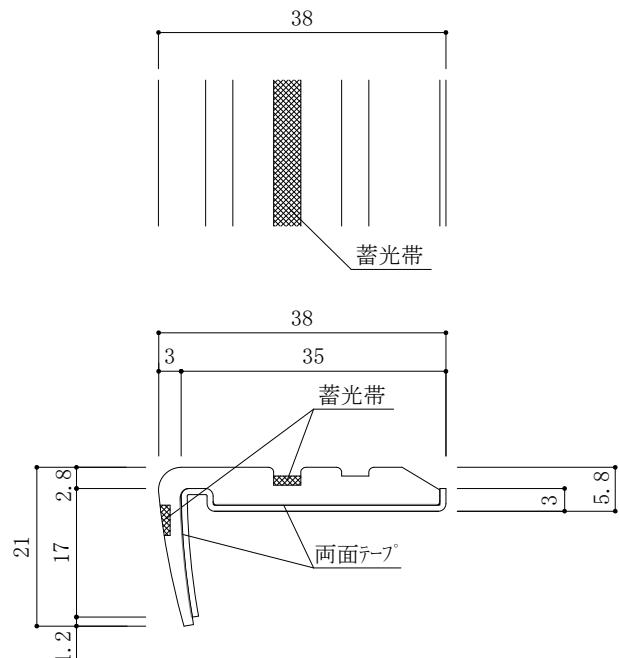


MSR-383P (蓄光タイプ°)

*フラットエンド無し *R加工不可

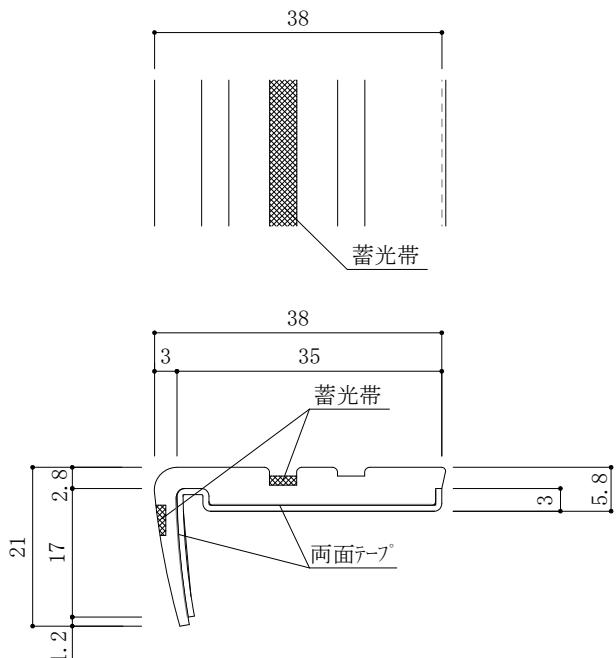


MSR-386C (蓄光タイプ°)

*フラットエンド無し *R加工不可

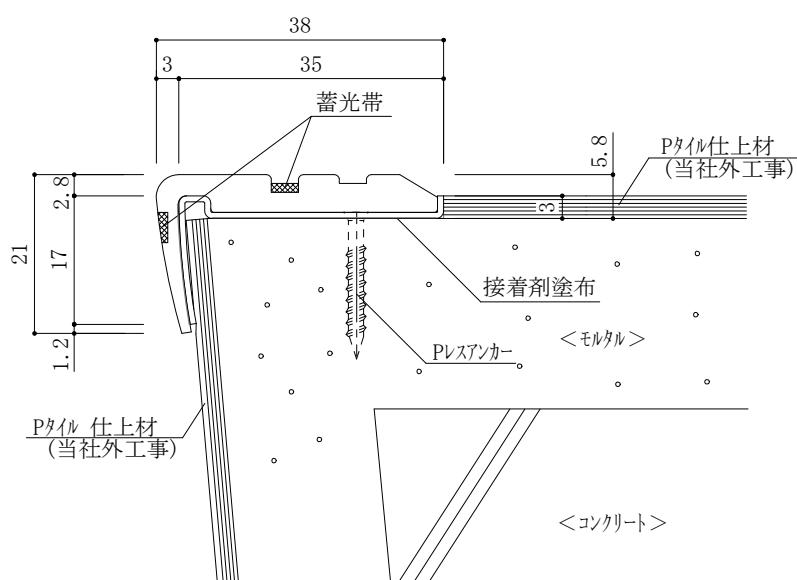

MSR-383P (蓄光タイプ°) 施工例

*ビス全長・取付方法は下地強度により異なります。

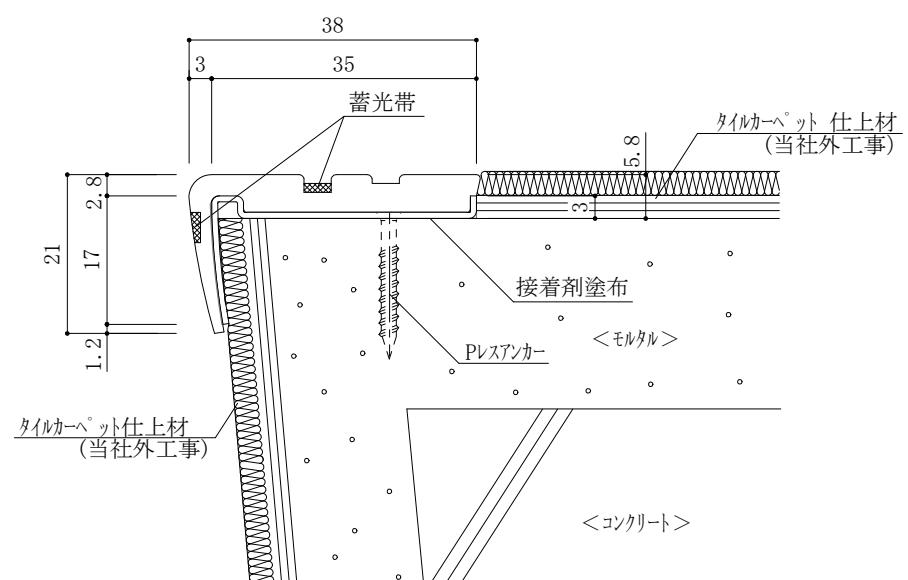

MSR-386C (蓄光タイプ°) 施工例

*ビス全長・取付方法は下地強度により異なります。

縮尺
1/1
ファイルNO. (ダウロード時)
01-MSR-383

