



商品区分	ノンスリップ [°]
製品名	BS ジューク用 (真ちゅう製タイプ)
品番	・BS-40 ・BS-50
図面名	BS平面図 断面図 及び、取付施工例
仕様	<p>材質:芯材/BS=真ちゅう押出成形 ($\phi 7$研磨仕上)</p> <p>定尺:芯L=2,000mm</p>
縮尺	1/1
ファイルNO. (ダウロード時)	01-BS-40
アトラスark 株式会社	

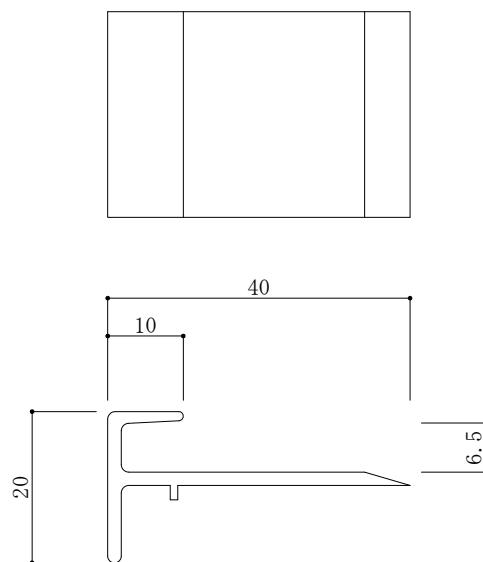



BS-40

*R加工不可

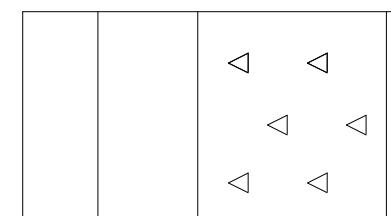

BS-50

*R加工不可

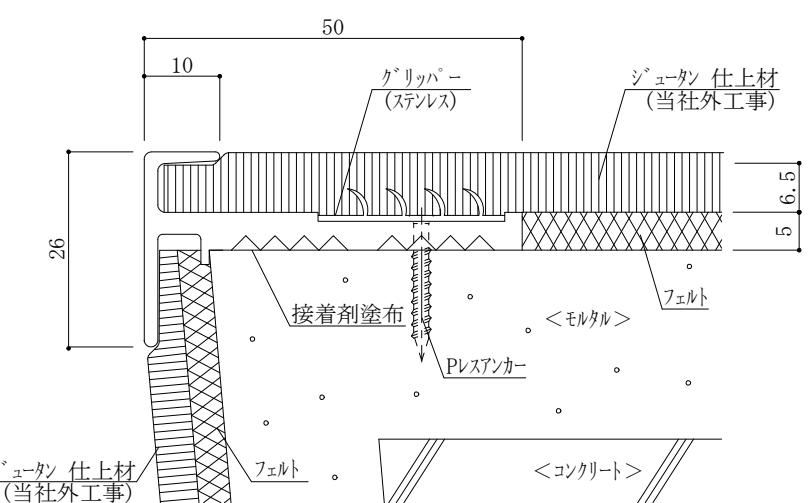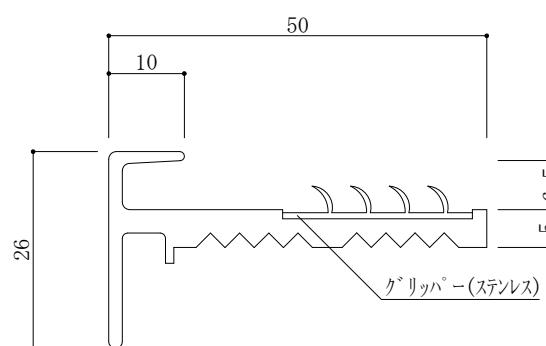

BS-50 施工例