



商品区分	ノンスリップ°
製品名	ASS カーペット用 (ステンレス製タイプ)
品番	・ASS-465
図面名	ASS平面図 断面図 及び、取付施工例
仕様	<p>材質:芯材/ASS=テンレス (ペアライン仕上げ) 定尺:芯全L=4,000mm</p>
縮尺	1/1
ファイルNO. (ダウロード時)	01-ASS-465
アトラスark 株式会社	

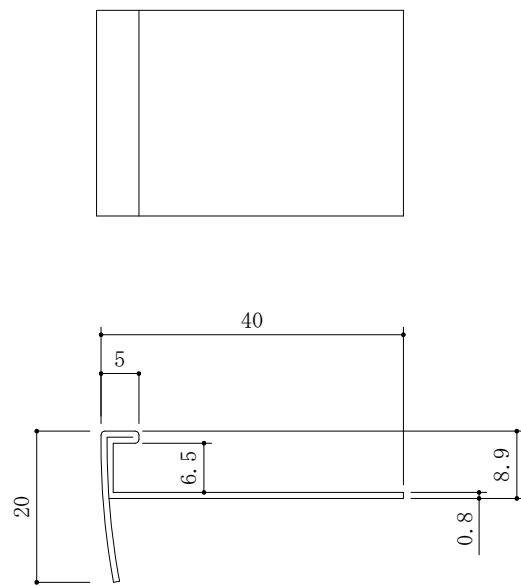

ASS-465

*R加工不可

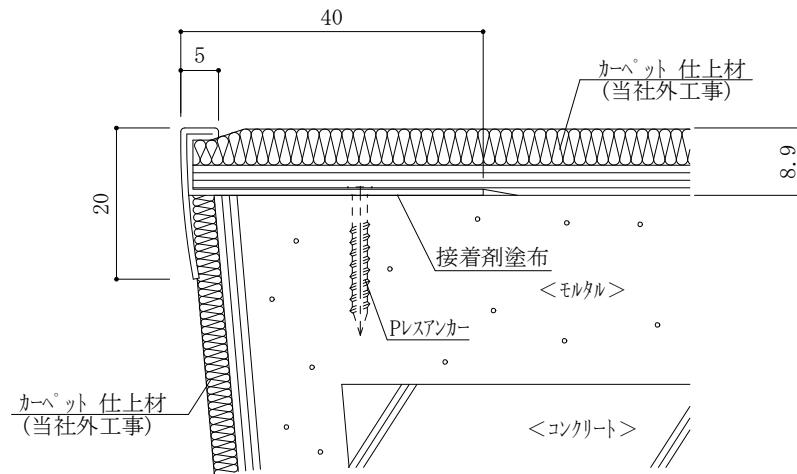

ASS-465 施工例

*R加工不可