



商品区分	ノンスリップ°
製品名	AT(ジユータン用) 樹脂タイヤはめこみ式 アルミ製タイプ°
品番	・AT-31-65
図面名	AT-31-65平面図 断面図 及び、取付施工例
仕様	<p>◆材質</p> <ul style="list-style-type: none"> ・芯材：アルミ押出成形材 A6063S-T5 ・タイヤ：樹脂押出成形 ・定尺：芯L=3,800mm ・フラットエンド：無し
縮尺	1/1
ファイルNO. (ダウロード時)	01-BS-40
アトラスark 株式会社	

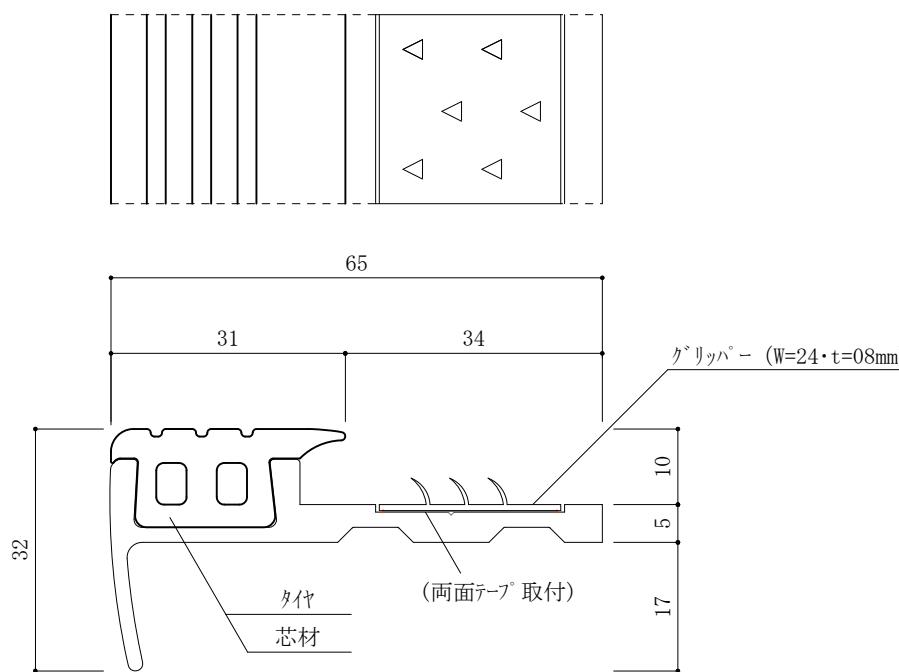

AT-31-65

*R加工不可

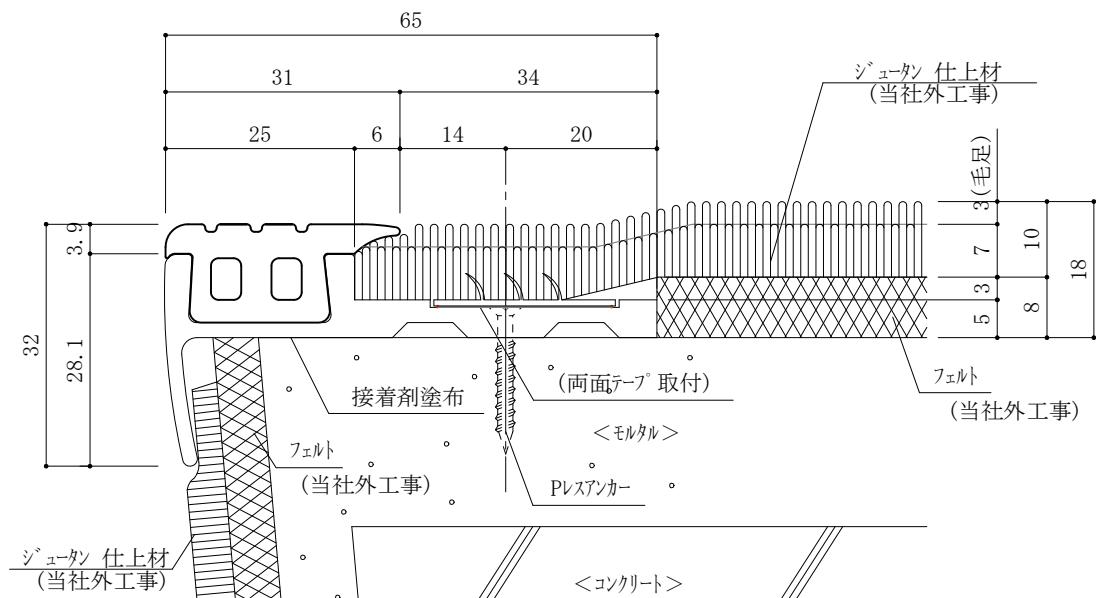

AT-31-65 施工例