



商品区分	ノンスリップ [®]
製品名	SN タイヤレス (ステンレス製タイプ [®])
品番	・SN-35 ・SN-40 ・SN-50
図面名	SN平面図 断面図 及び、取付施工例
仕様	材質:ステンレス SUS304 (ペアライン仕上) 定尺:L=3,800mm
縮尺	1/1
ファイルNO. (ダウロード時)	01-SN-35_(2)

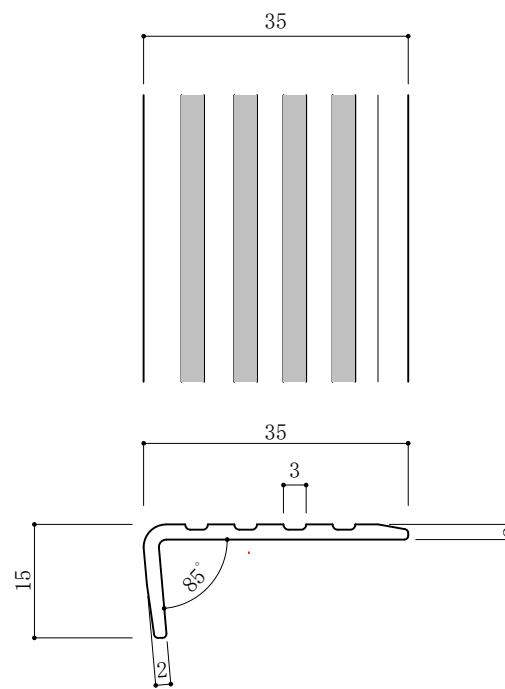


SN-35

*フラットエンド無し *R加工不可

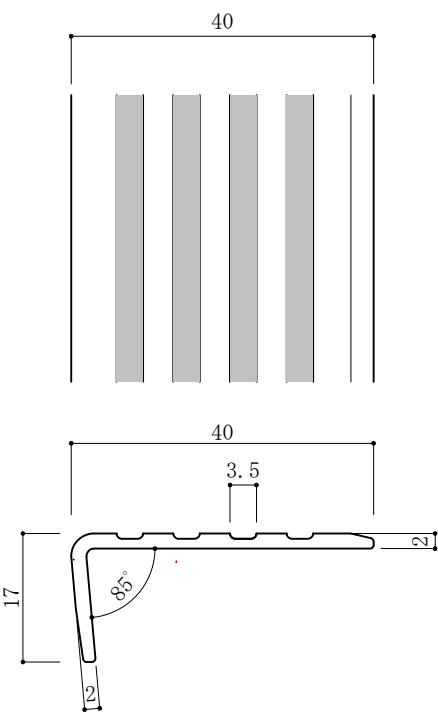


SN-40

*フラットエンド無し *R加工不可

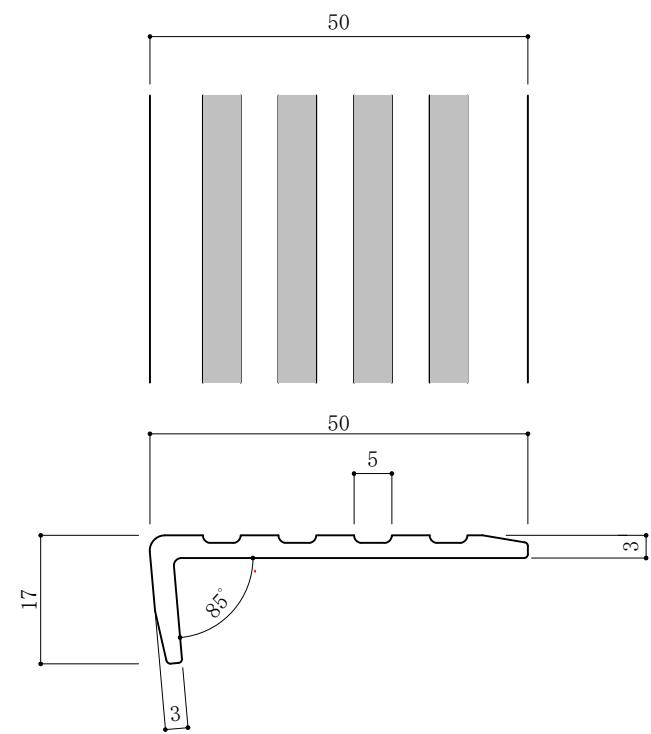

SN-50

*フラットエンド無し *R加工不可

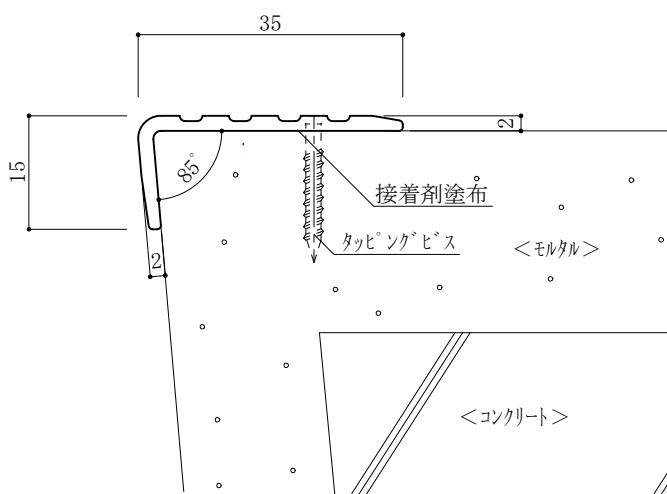

SN-35 施工例



商品区分
ノンスリップ[®]
製品名
SN
タイヤレス
(ステンレス製タイプ[®])

品番
・SN-35 ・SN-40
・SN-50

図面名
SN平面図 断面図
及び、取付施工例

仕様

材質:ステンレス SUS304
(ペアライン仕上)
定尺:L=3,800mm

縮尺
1/1
ファイルNO. (ダウロード時)
01-SN-35_(2)