




商品区分	ノンスリップ°
製品名	SN(アンカー付) タイヤレス (ステンレス製タイプ)
品番	・SN-35 ・SN-40 ・SN-50
図面名	SN平面図 断面図 及び、取付施工例
仕様	<p>材質:ステンレス SUS304 (ペアライン仕上)</p> <p>定尺:L=3,800mm</p> <p>アンカー:ステンレス SUS304 スタット:三点溶接</p>
縮尺	1/1
ファイルNO. (ダウロード時)	01-SN-35_(2)

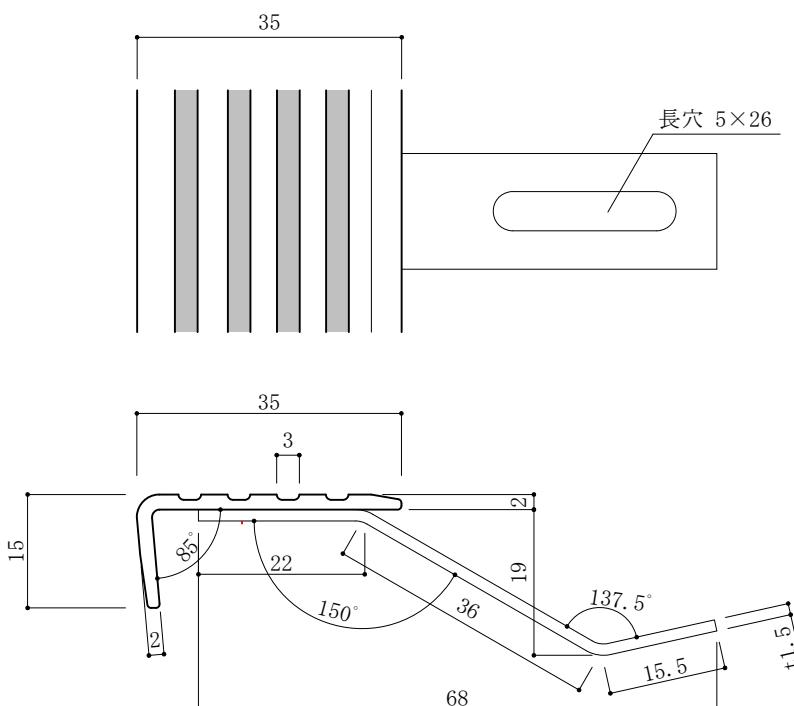


SN-35 足付スタット3点溶接 *フラットエンド無し *R加工不可

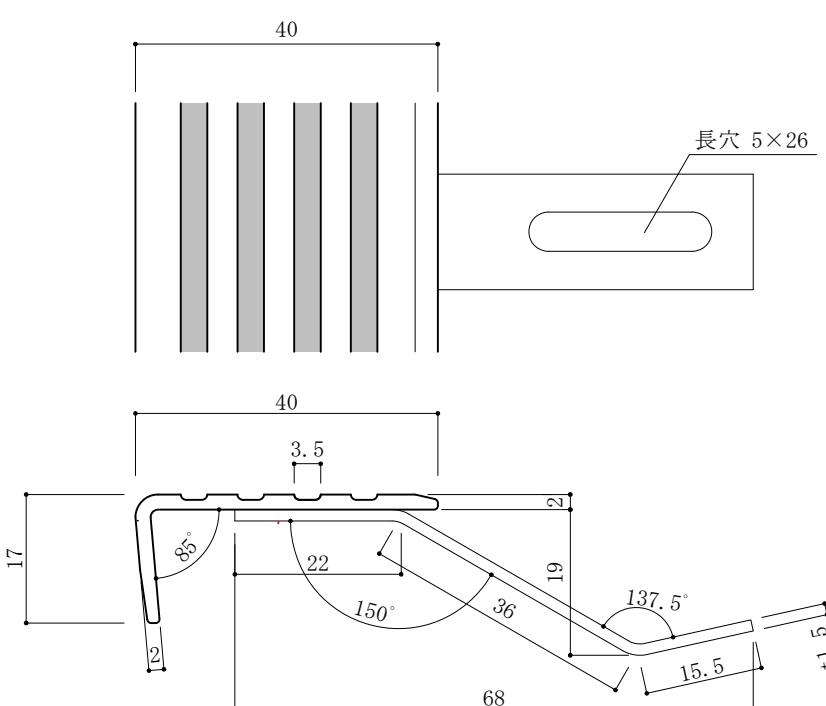

SN-40 足付スタット3点溶接 *フラットエンド無し *R加工不可

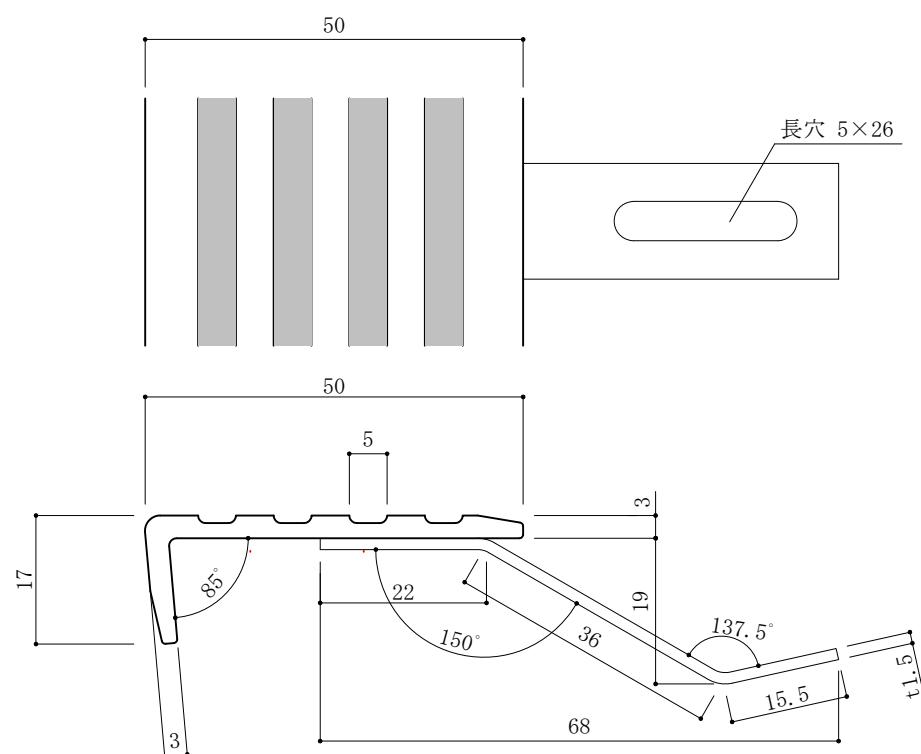

SN-50 足付スタット3点溶接 *フラットエンド無し *R加工不可

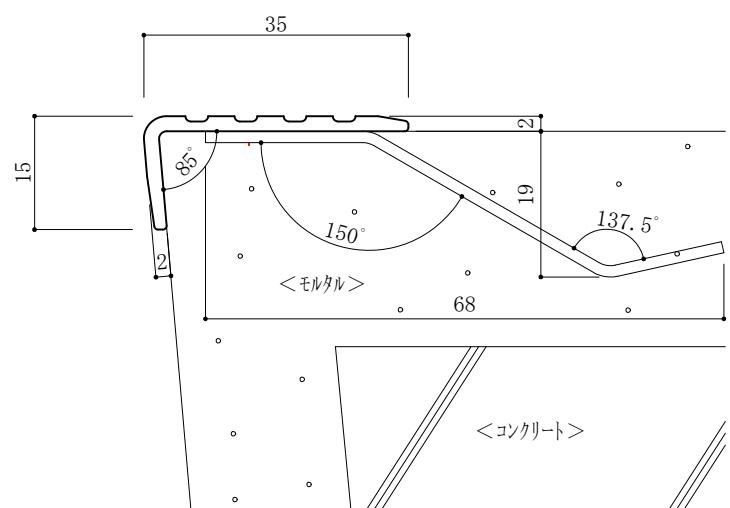

SN-35 足付スタット3点溶接 施工例

