

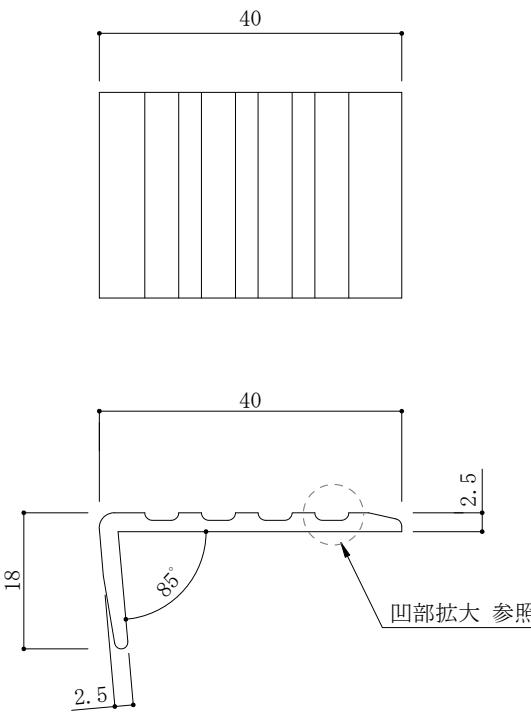


商品区分	ハンスリップ°
製品名	AN タイヤレス (アルミ製タイプ)
品番	・AN-40
図面名	AN平面図 断面図 及び、取付施工例
仕様	<p>材質 : A6063S-T5 (アルマイト加工) 定尺 : L=3,800mm *アンカ付工法不可</p>
縮尺	1/1
ファイルNO. (ダウロード時)	01-AN-40
アトラスark 株式会社	

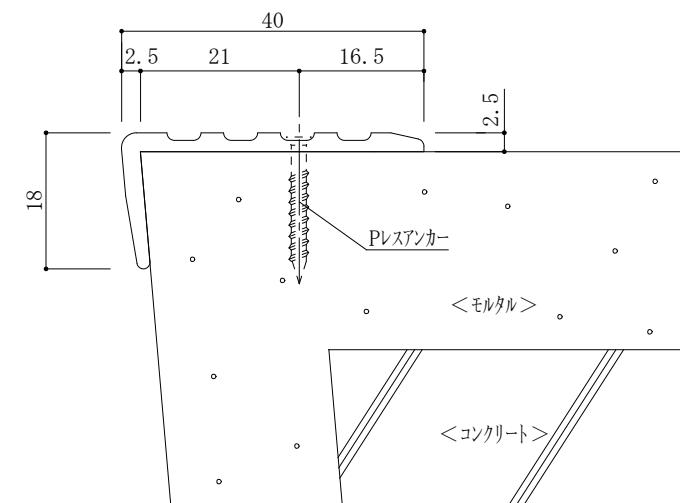

AN-40

*フラットエンド、無し *R加工不可

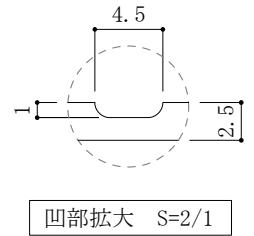

AN-40 施工例