



商品区分 ハームメイト
品番(製品名) 天然木手摺:PM-35 ブレット:B-55N型
図面名 天然木手摺:ハームメイト(PM-35)図
仕様
<p>天然木手摺:ハームメイト(PM-35)</p> <ul style="list-style-type: none"> 本体材質:天然木(ハチ集成材) 仕上:ガラスアーバン塗装 定尺:4,000mm 取付レール材質:アルミ合金押出型材 定尺:3,500mm 目隠しハニギ 材質:PP系合成樹脂 <p>ブレット:各種対応(図面はB-55Nを表す。) B-55N型ブレット:アルミ合金押出成形 *その他 各種ブレットに対応。</p> <p>□オプション 抗菌・抗ウイルス仕様のクリア塗装も可能です。 ※400m以上での受注生産品となります。</p> <p>●ご注文の際のご注意 ・天然木集成材の為、木目や色合いがものにより異なります。 ・天然木は年数を経るごとに木材固有の色に変色します。</p> <p>*その他、製品に関する詳しいお問い合わせは各営業所係員まで宜しく御願いいたします。</p>

PM-35・B-55N型ブレット取付断面詳細図

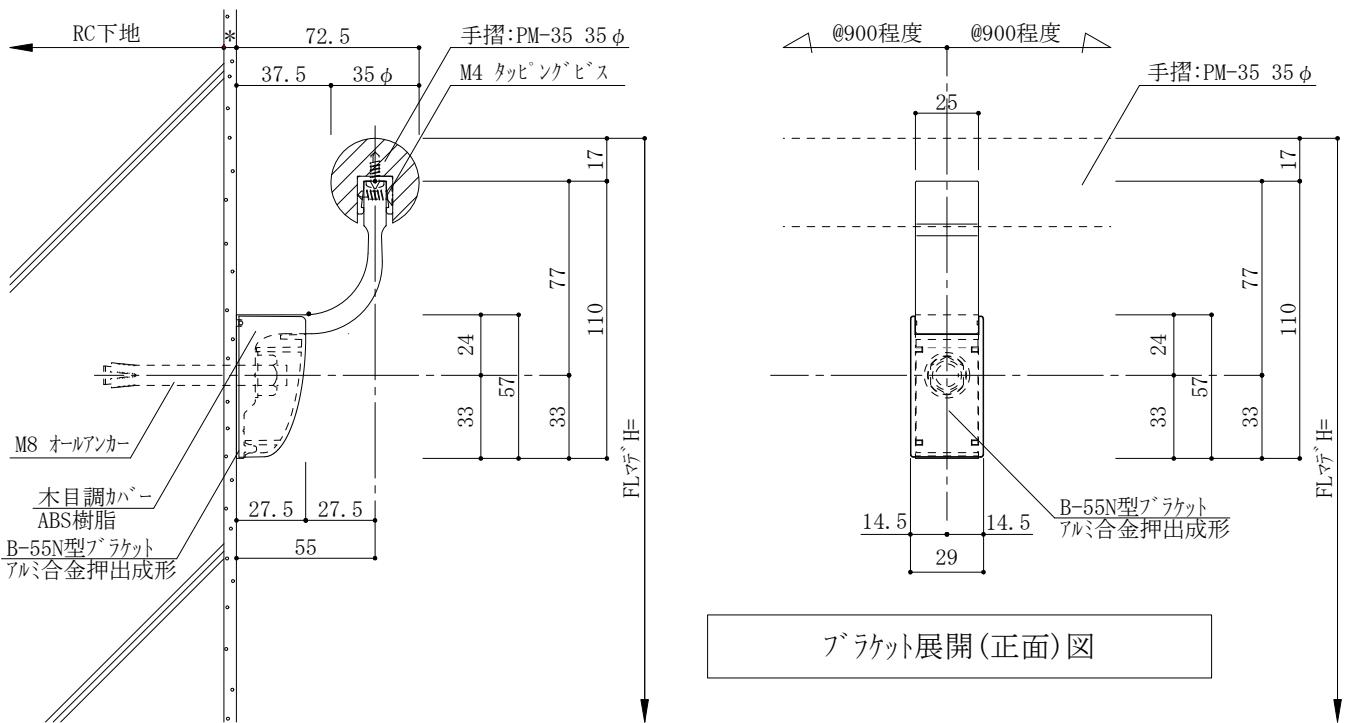

RC下地 取付断面詳細図

*その他の下地取付の際は、
ファイルNo. 02-S-60N-(1)・(2)を参考としてください。
尚、現場の状況、取付下地により
取付方法、取付部の種類、全長等は異なります。

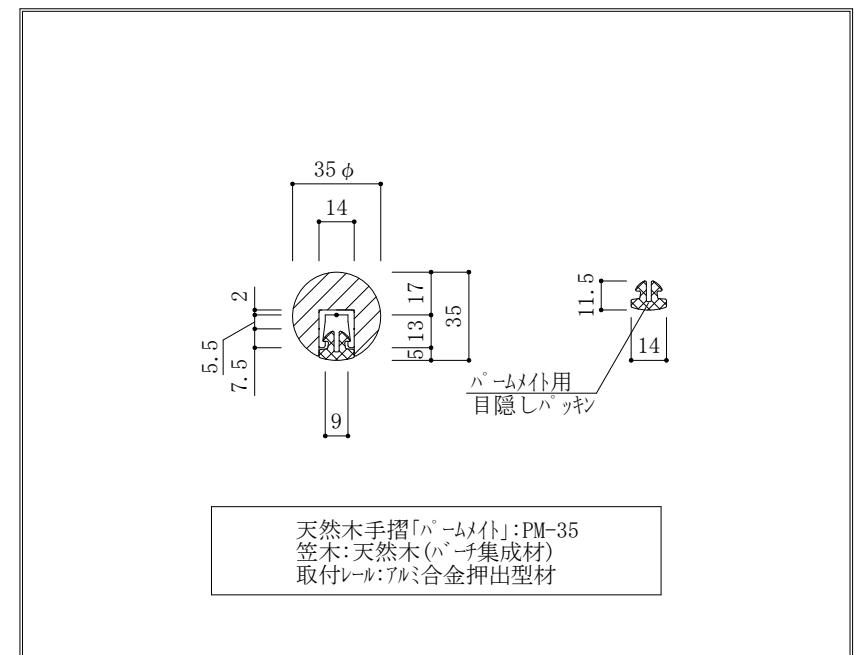

縮尺
1/3

ファイルNo. (DL時)
11-PM-35

