



商品区分	Wall Guard
品番(製品名)	WDR-15(ウッド イレール)
図面名	WDR-15 下地別取付断面詳細図
仕様	<p>キックガード : WDR-15(ウッド イレール)          タイプ : 木目調硬質合成樹脂          芯材 : 硬質合成樹脂</p> <p>定尺 : 2,000mm</p> <p>その他の部材          90°出隅コナー          135°出隅コナー          直線ジョイント          エンドキャップ</p> <p>木目調カラー : 2色          (受注生産色)  <input type="checkbox"/> チュラルウッド(木目調)  <input type="checkbox"/> ライトウッド(木目調)</p>
縮尺	1/3
ファイルNo. (DL時)	03-WDR-15-(1)
アトラスark 株式会社	

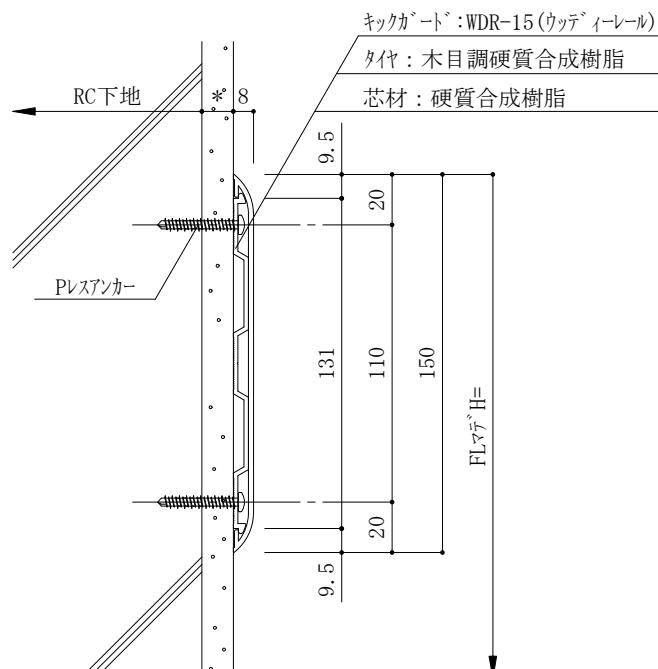


RC下地 モルタル塗り

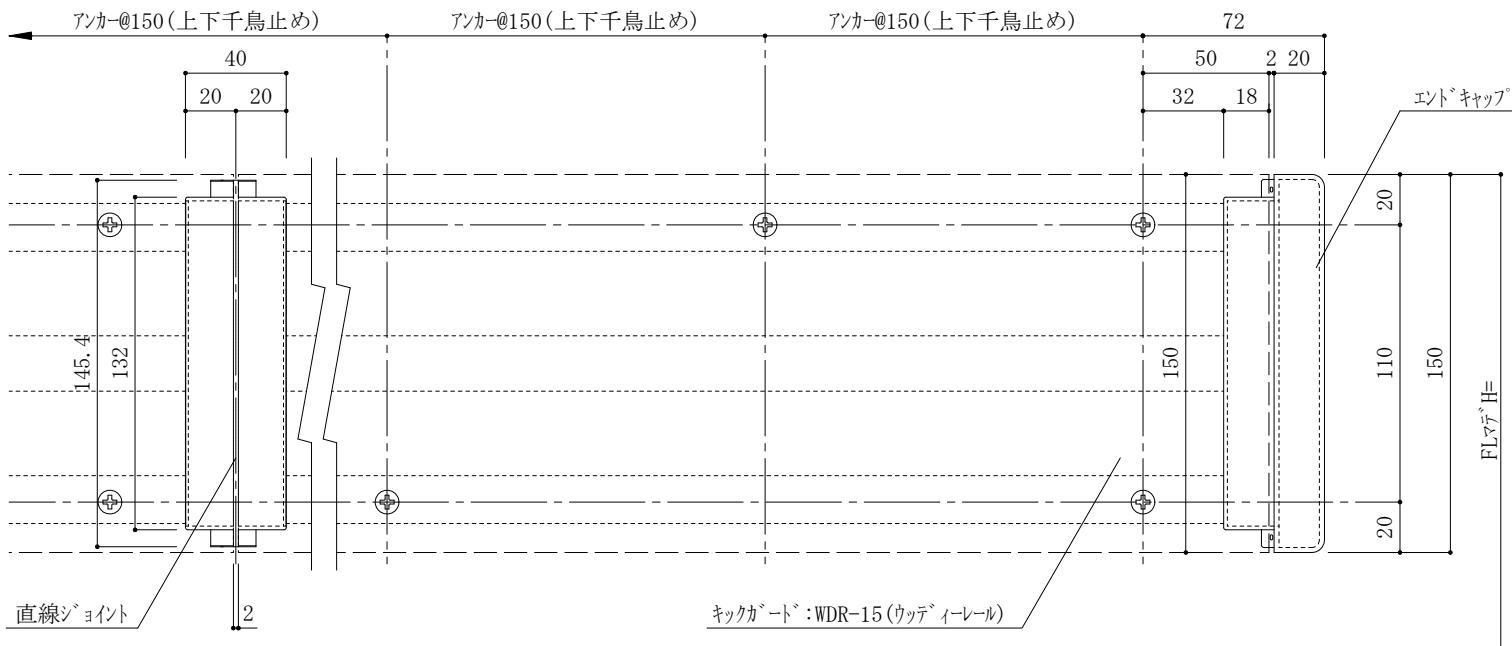


各部材展開(正面)図


\*尚、現場の状況、取付下地により  
取付方法、取付部の種類、全長等は異なります。

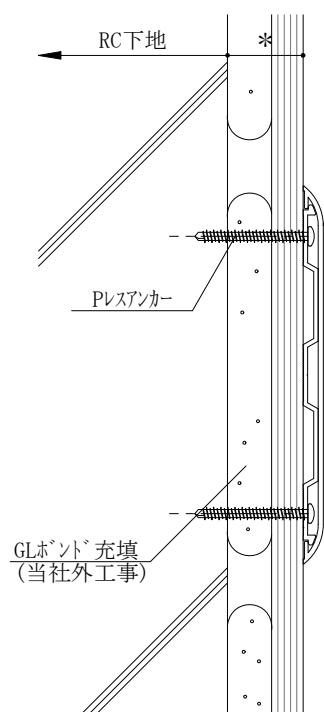


RC下地 PB\*(GL工法)

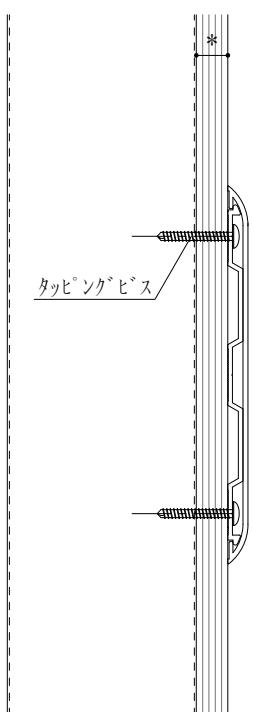

LGS下地 PB 1枚貼り

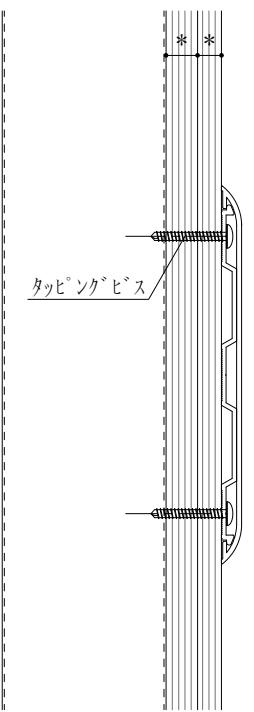

LGS下地 PB 2枚貼り

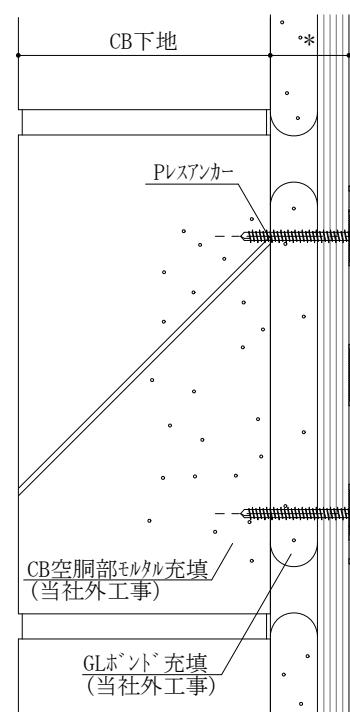

CB下地 PB\*(GL工法)