



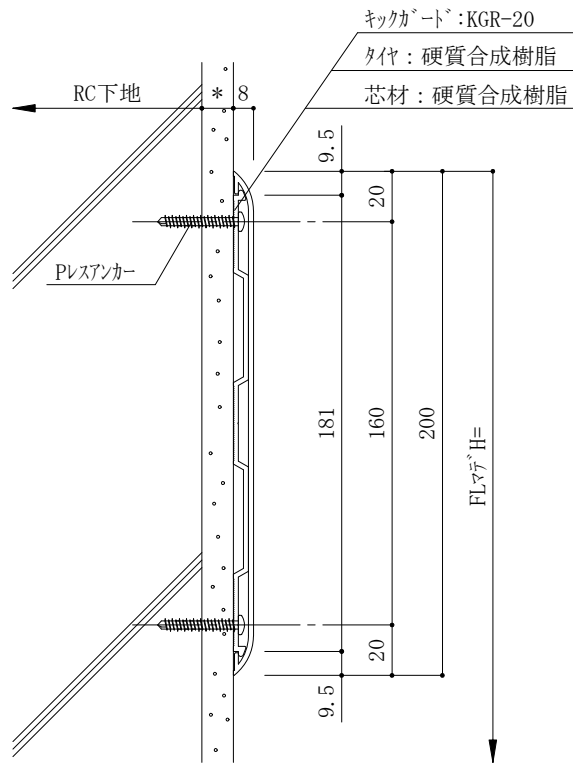


RC下地 モルタル塗り

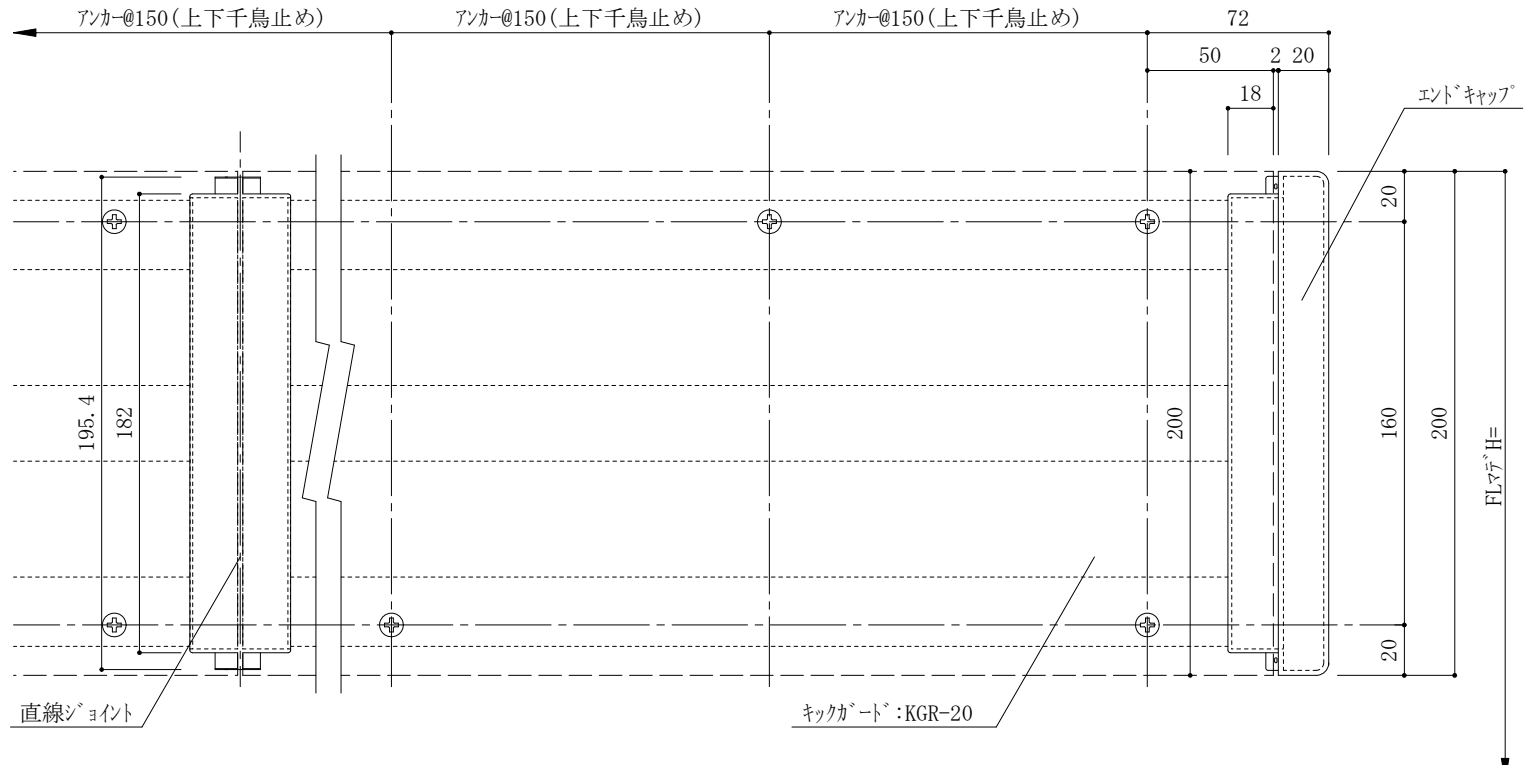


各部材展開(正面)図

*尚、現場の状況、取付下地により
取付方法、取付材の種類、全長等は異なります。


ブラケットレール取付のアンカー位置は、端部・ジョイント部は、上下2段止めとする。

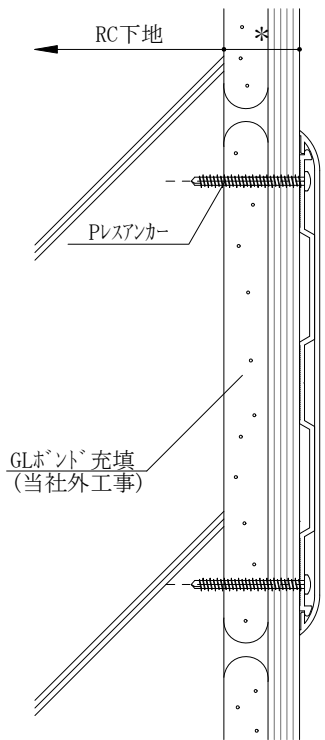


RC下地 PB*(GL工法)

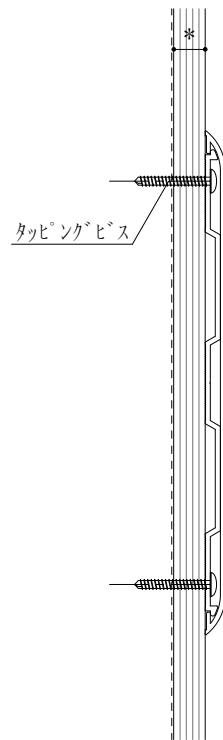

LGS下地 PB 1枚貼り

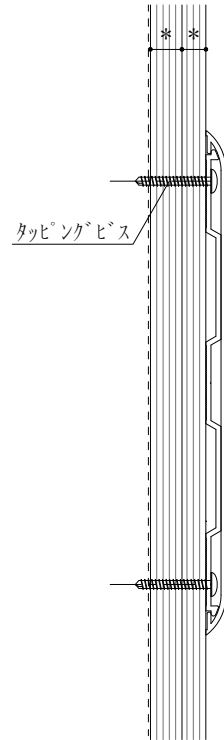

LGS下地 PB 2枚貼り

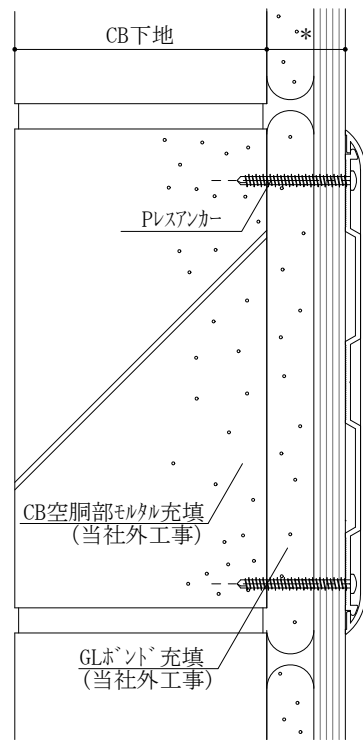

CB下地 PB*(GL工法)

商品区分

Wall Guard

品番(製品名)

KGR-20

図面名

KGR-20

下地別取付断面詳細図

仕様

キックガード: KGR-20

タイヤ: 硬質合成樹脂
芯材: 硬質合成樹脂

定尺: 2,000mm

その他の部材
90° 出隅コーナー
135° 出隅コーナー
直線ジョイント
エンドキャップ

カラー: 4色
(常備色)
☐ α-03 シルバーグレー
☐ α-04 パールグレー
☐ α-05 ベージュ
☐ α-09 ココアブラウン

縮尺

1/3

ファイルNo. (DL時)

03-KGR-20-(1)

