


取付座


取付カバー

*ユニットバスにご使用の際は防水パッキンt0.7は必要です。


壁:木下地パネル貼(手摺断面図)

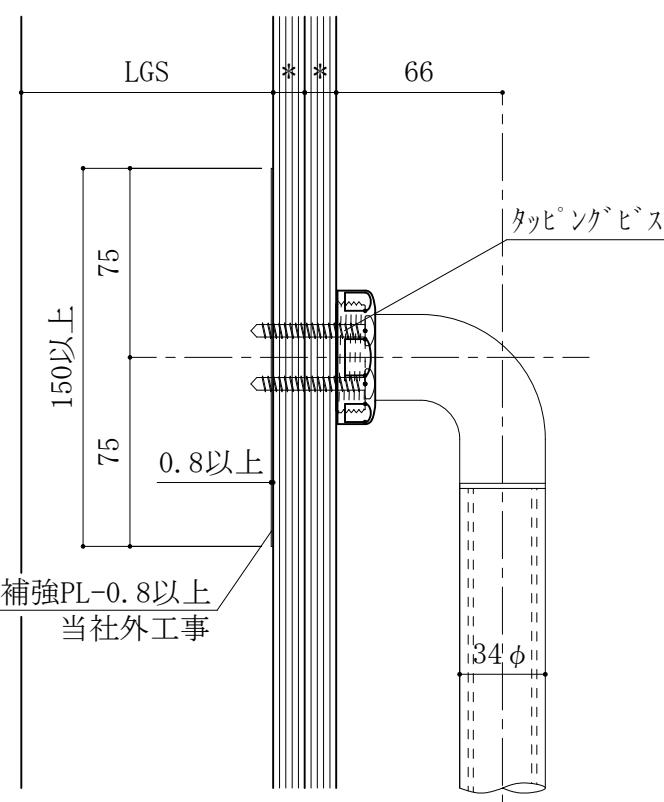

壁:LGS下地PB***(手摺断面図)

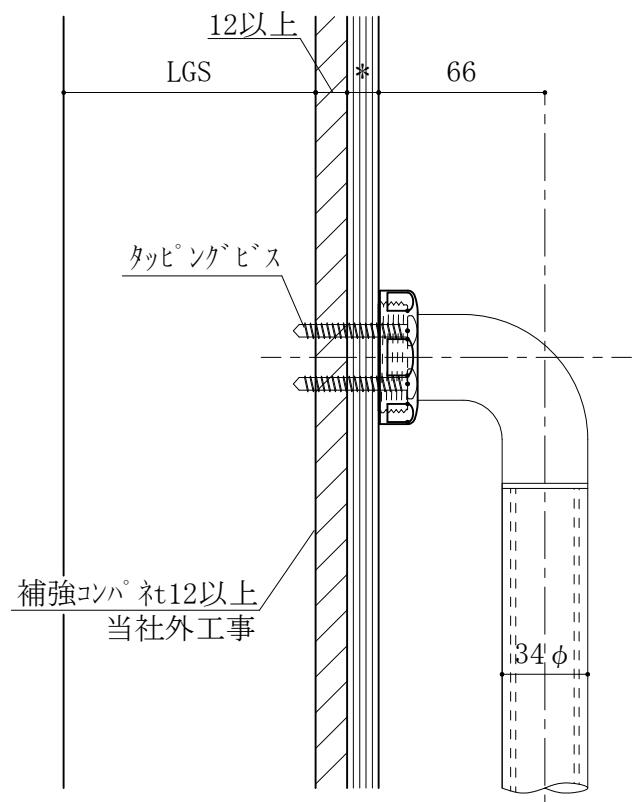

壁:LGS下地PB***(手摺断面図)

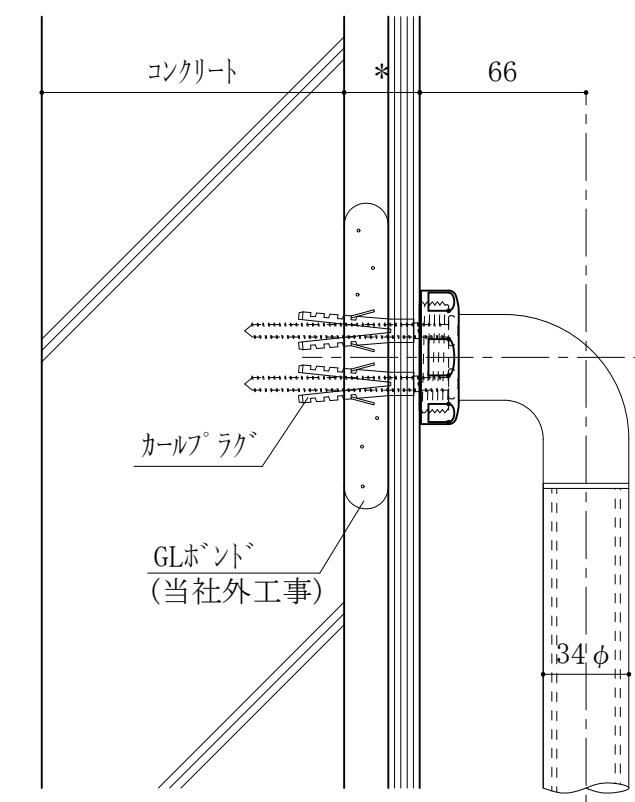

壁:コンクリート下地(GL)手摺断面図

商品区分	
住宅用補助手摺900シリーズ	品番(製品名)
SSH(WSH)	図面名
SSH(WSH)-900シリーズ:断面図	仕様
<ul style="list-style-type: none"> ●材質(芯材):SUS304 27.2φ × t1.5 材質(皮膜):軟質塩化ビニール(抗菌剤配合) 材質(アカ部分):インジゴジョン(ホリセラル) 外径:34φ 	
<p>【カラーバリエーション】</p> <ul style="list-style-type: none"> <input type="checkbox"/> ピュアホワイト(PW) <input type="checkbox"/> アイボリー(AW) <input type="checkbox"/> ベージュ(BU) 	
<ul style="list-style-type: none"> <input type="checkbox"/> ライト(木目調) <input type="checkbox"/> ナチュラル(木目調) 	
縮尺	
1/3	
ファイルNo. (DL時)	
04-SSH-900-danmen	
 アトラスark 株式会社	