

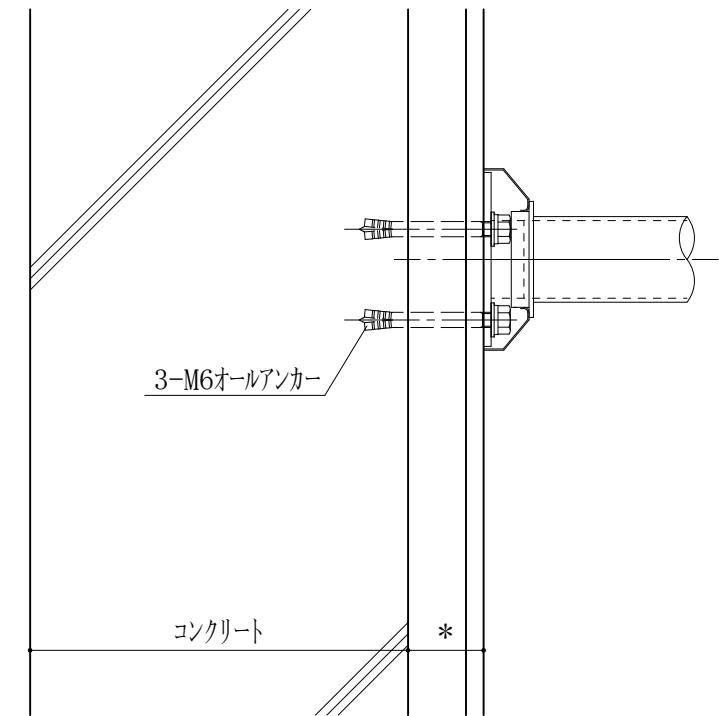
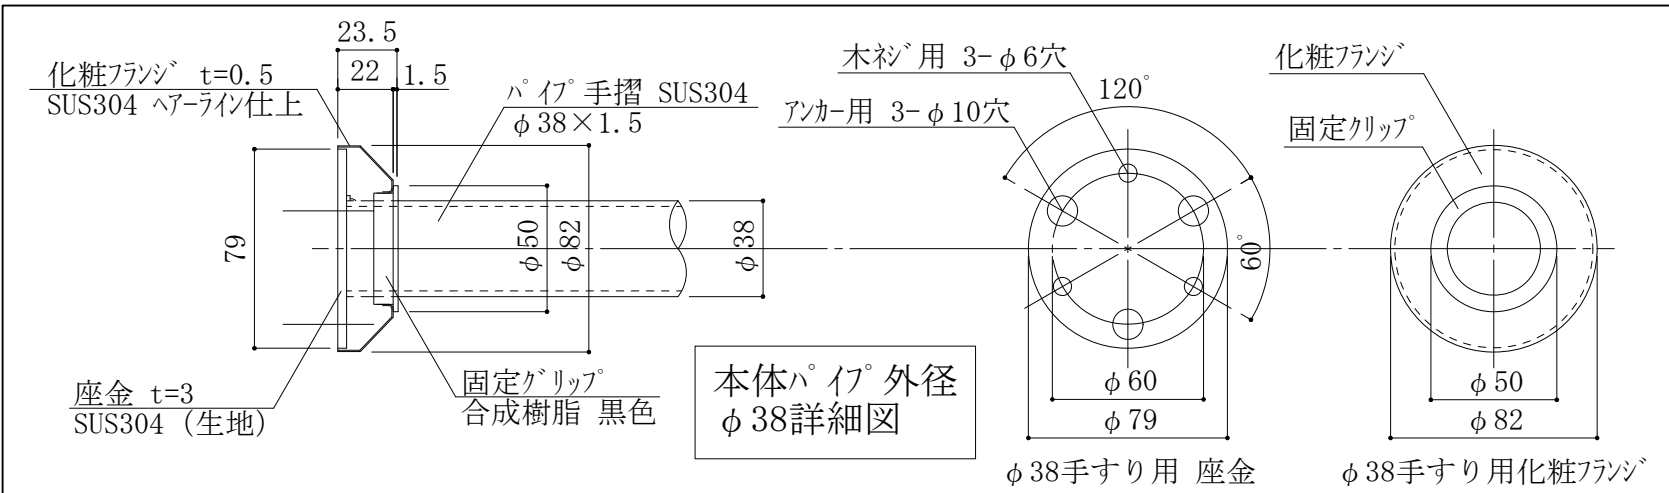
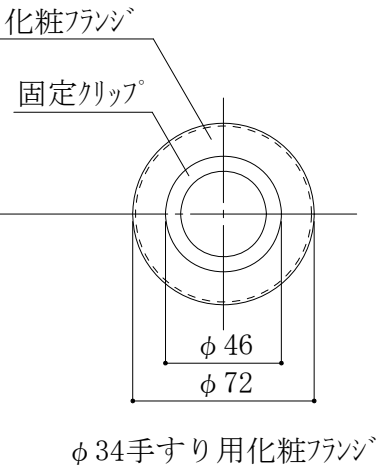


壁:コンクリート下地(GL)手摺断面図


現場の状況、取付下地により、  
取付方法、取付材の種類、全長等は異なります。

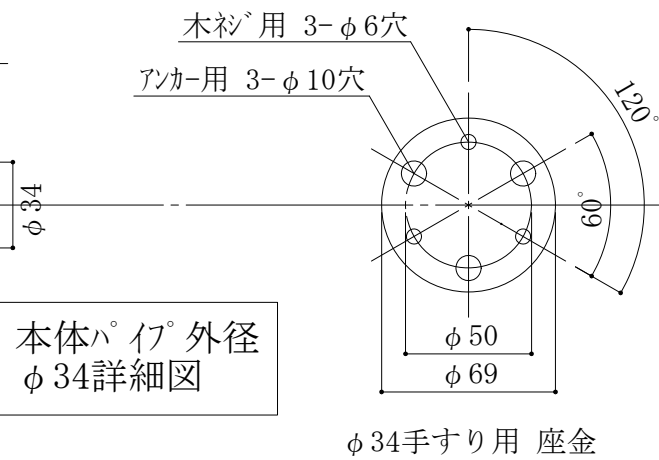

壁:コンクリート下地タイル貼(手摺断面図)

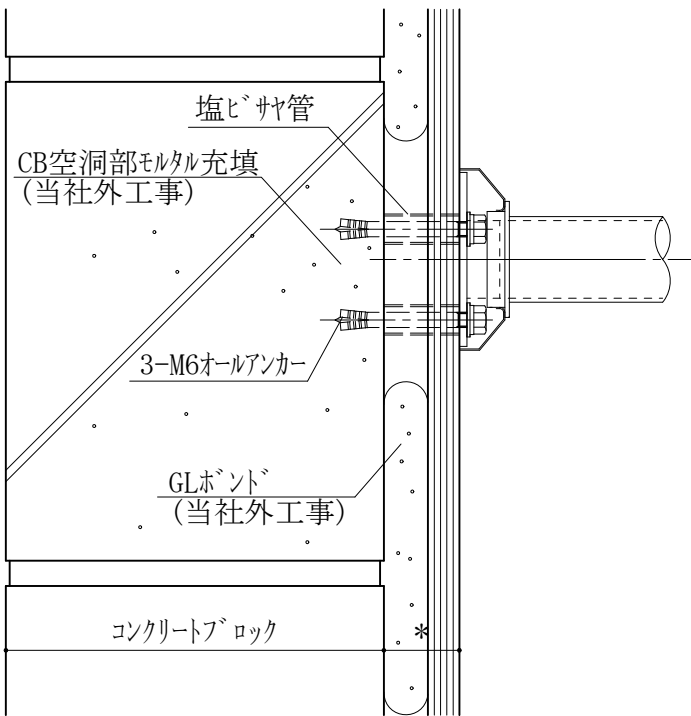

壁:CB下地(GL)手摺断面図

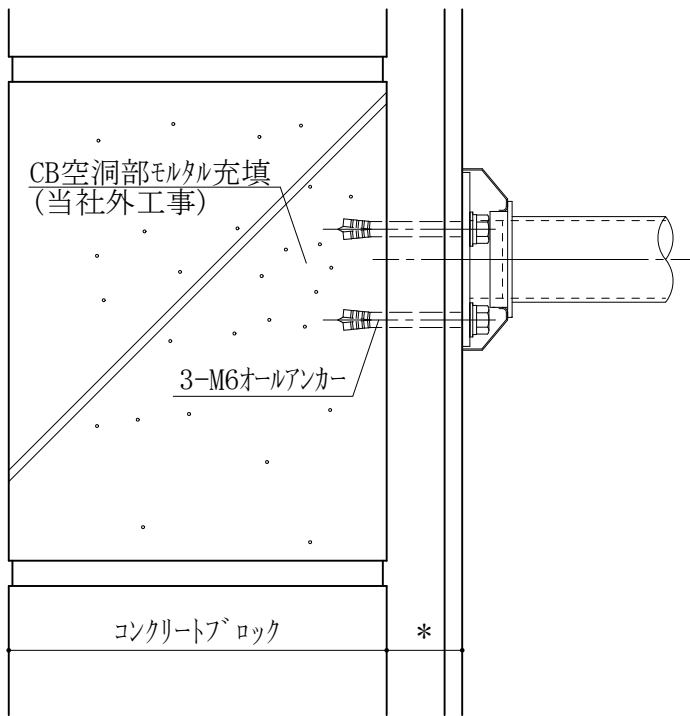

壁:CB下地タイル貼(手摺断面図)

商品区分

補助手摺 サポートホルダー

品番(製品名)

ASH

図面名

ASH:断面図(1)

仕様

材質:SUS 304

パイプ 外径:□ φ34×t1.5  
□ φ38×t1.5

仕上:□バフ  
□ヘアライン

縮尺

1/3

ファイルNo. (DL時)

05-ASH-danmen-(1)

