




ブーラケット:S-60N(アルミ合金押出成形製品)

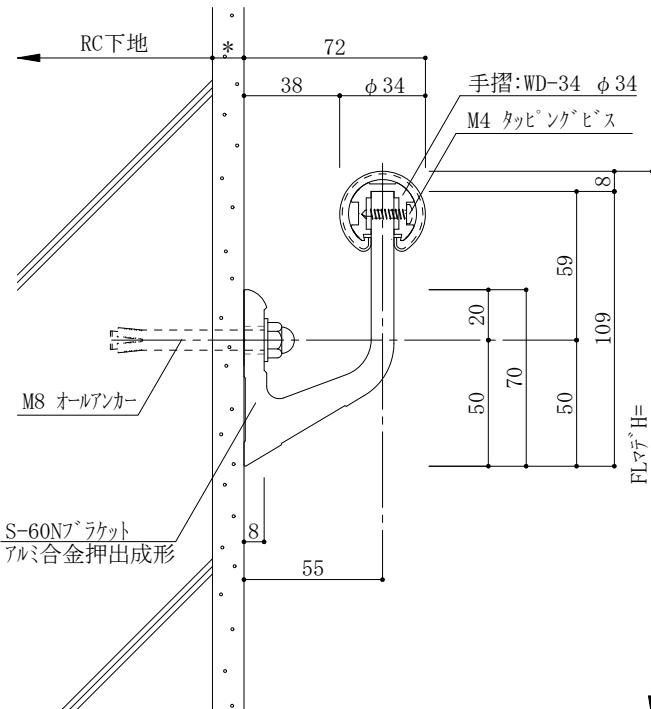


RC下地 モルタル塗り

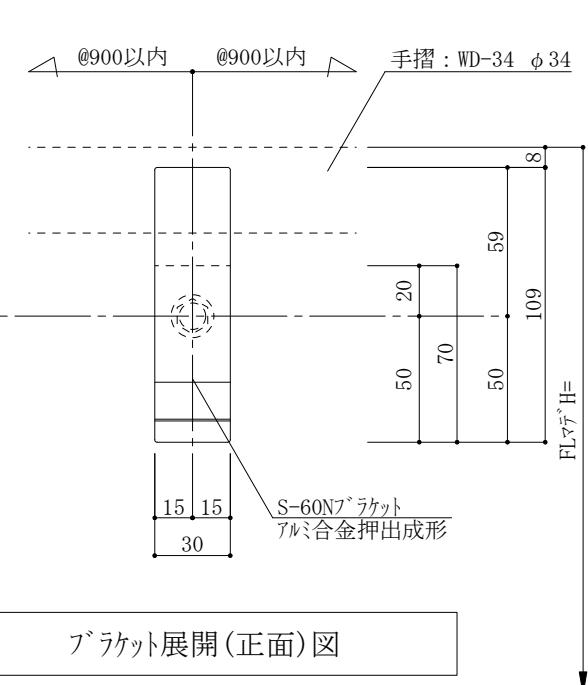


ブラケット展開(正面)図

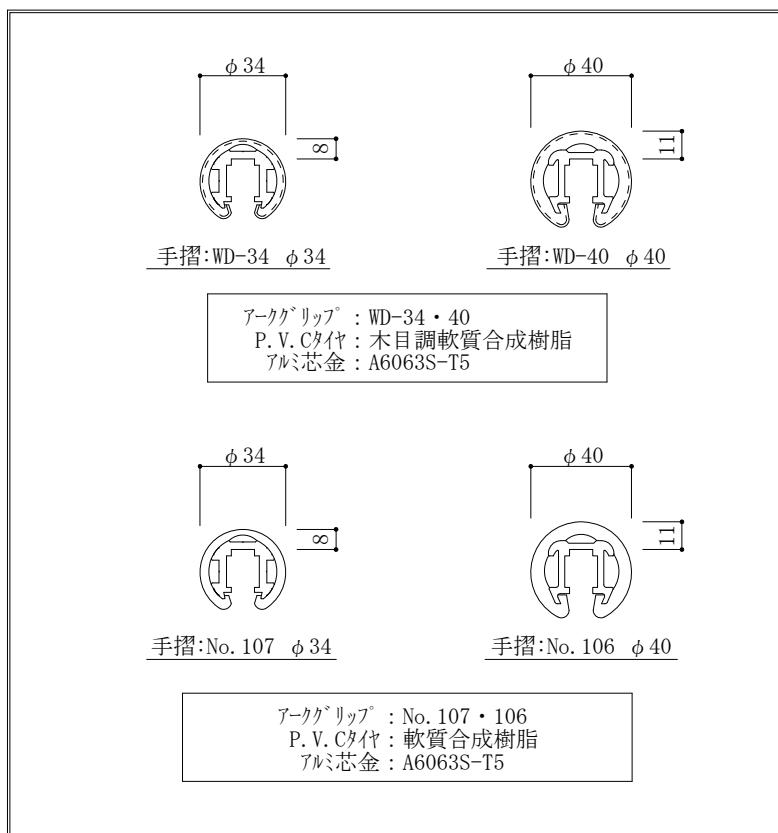

*尚、現場の状況、取付下地により
取付方法、取付部の種類、全長等は異なります。

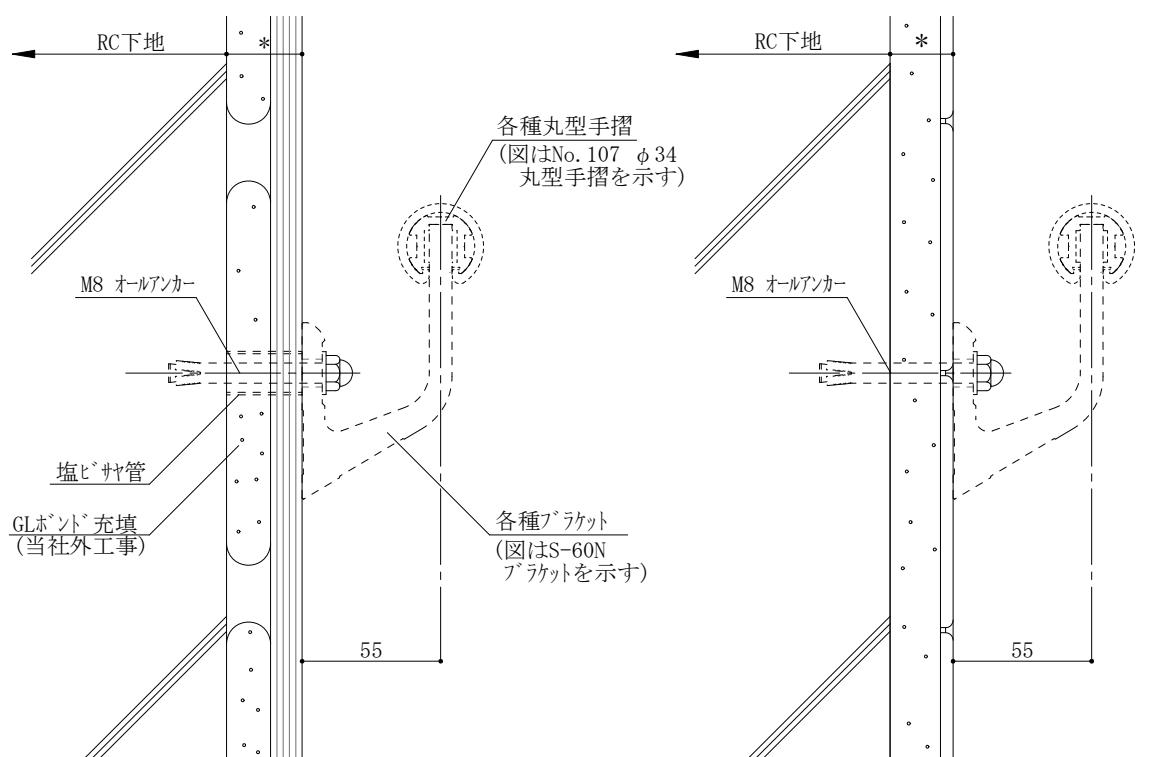

RC下地 PB*(GL工法)

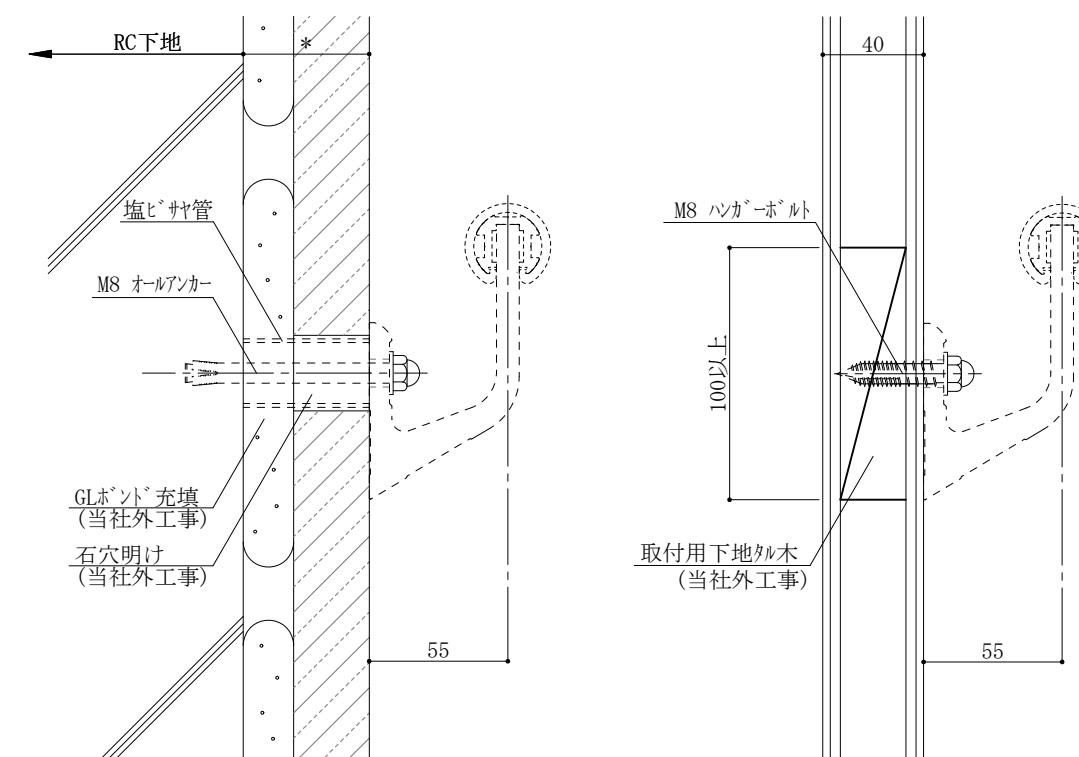

RC下地 タイル仕上(モルタル塗)

RC下地 石貼仕上*(GL工法)

ベースハ[。]ネル(タル木補強)

商品区分

アークク、リップ。

品番(製品名) WD-34・40
No. 107・106
ブ'ラケット:S-60N

図面名 丸型手摺用ブレケット:S-60N 下地別取付断面詳細図(1)

仕様

アーケグ[®]リップ[®] : WD-34・40
 芯材 : アミ(AN6063S-T5) L=2800mm(定尺)
 カバー/タイヤ : 木目調軟質合成樹脂
 抗菌・抗ウイルス剤配合
 1巻=20m カラー3色
 キップ[®] : AK・CK・BT型エンド[®]キップ[®]
 K・T型水平キップ[®] 全5種
 その他の部材 : 目隠しバッキン
 壁付カットB
 直線ジョイント

カラー(常備色) : ガラス(木目調)
 ライト(木目調)
 ピンク(木目調)

アーケット[®]リップ[®] : No. 107・106
 芯材 : アグ(A6063S-T5) L=2800mm(定尺)
 カバー/タイヤ : 軟質合成樹脂
 抗菌・抗ウイルス剤配合
 1巻=20m ガード10色
 キャップ[®] : AK・CK・BT型エンド[®]キャップ[®]
 K・T型水平キャップ[®] 全5種
 その他の部材 : 目隠しバッキン
 壁付サクトB
 直線ショット

カラー(常備色) : ※ $\alpha-02$ ターグレ
 $\alpha-03$ シルバーレ
 $\alpha-04$ ハーフグレー
 $\alpha-05$ ベージュ
※ $\alpha-09$ コアブルーウン
※ $\alpha-11$ ターグラウンド

(受注生産色) : $\alpha-01$ ブラック
 $\alpha-13$ チャイニーズレッド
 $\alpha-14$ ロイヤルブルー
 $\alpha-17$ リバーグリーン

※印はBL認定の室外用対応色
 (全天候型で室外でも使用可)

S-60NT ラケット：アルミニウム押出成形

縮尺

1/3

ファイルNo. (DL時)
02-S-60N-(1)+

