

商品区分

アーチクリップ®

品番(製品名) WD-34・40
No. 107・106
パラケット:S-60N

図面名
丸型手摺用パラケット:S-60N
下地別取付断面詳細図(2)

仕様

アーチクリップ® : WD-34・40
芯材: アルミ(A6063S-T5) L=2800mm(定尺)
カバー/タイヤ: 木目調軟質合成樹脂
抗菌・抗ウイルス剤配合
1巻=20m カラー3色
キヤップ: AK・CK・BT型シンドキヤップ
K・T型水平キヤップ 全5種
その他の部材: 目隠しパッキン
壁付ワットB
直線ジョイント
カラー(常備色): □ナチュラル(木目調)
□ライト(木目調)
□ビター(木目調)

アーチクリップ® : No. 107・106
芯材: アルミ(A6063S-T5) L=2800mm(定尺)
カバー/タイヤ: 軟質合成樹脂
抗菌・抗ウイルス剤配合
1巻=20m カラー10色
キヤップ: AK・CK・BT型シンドキヤップ
K・T型水平キヤップ 全5種
その他の部材: 目隠しパッキン
壁付ワットB
直線ジョイント

カラー(常備色): □※α-02 ターグリップ
□α-03 シルバーグリップ
□α-04 パーフルグリップ
□α-05 ベージュ
□※α-09 ココアブルー
□※α-11 グリーン


(受注生産色): □※α-01 ブラック
□α-13 チャイニーズレッド
□α-14 ロイヤルブルー
□※α-17 リーフグリーン
※印はBL認定の室外用対応色
(全天候型で室外でも使用可)

S-60Nパラケット: アルミ合金押出成形

縮尺

1/3

ファイルNo. (DL時)
02-S-60N-(2)+

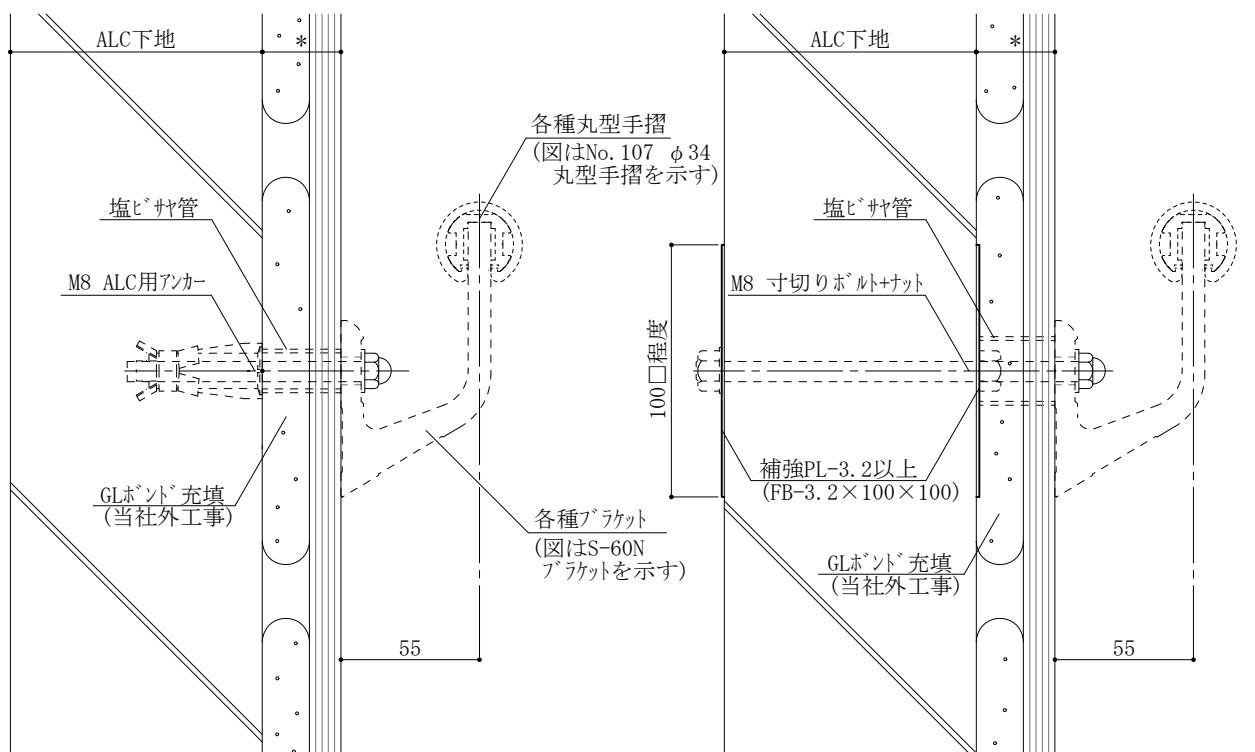


ALC下地 PB*(GL工法):後付け工法

ALC下地 PB*(GL工法):先付け工法


CB下地 PB*(GL工法)

CB下地 モルタル塗


*尚、現場の状況、取付下地により
取付方法、取付ねじの種類、全長等は異なります。

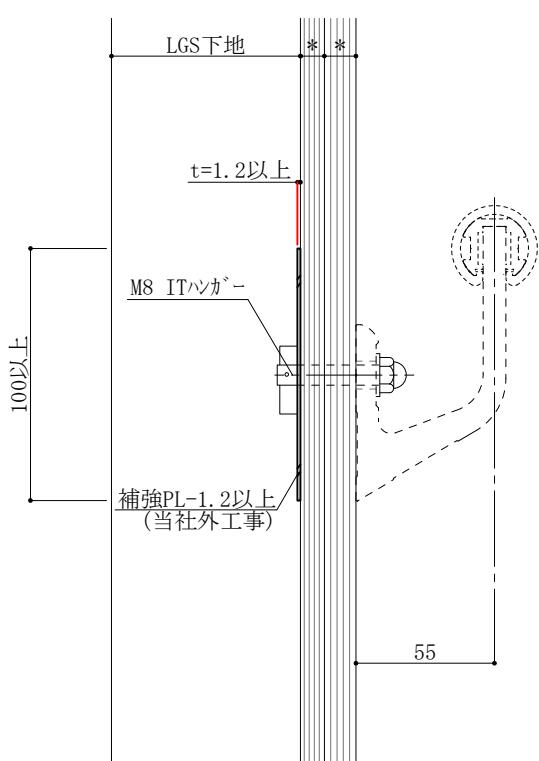


LGS下地 PB *** (鉄板補強)

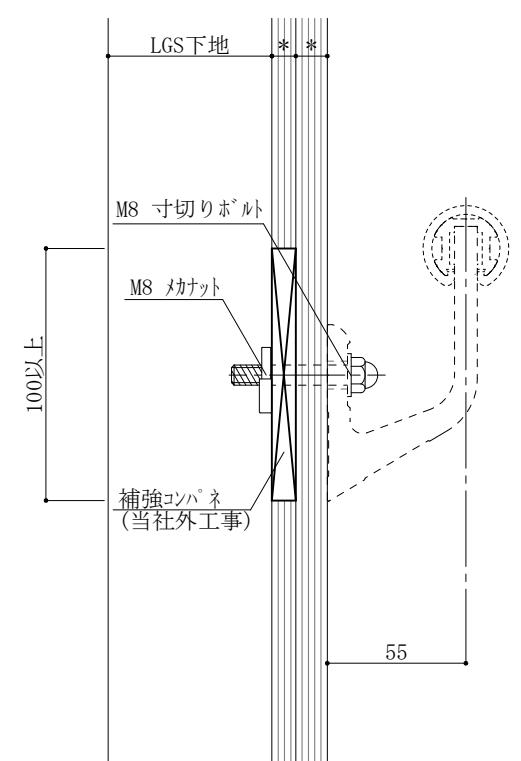

LGS下地 PB *** (コンパネ補強)

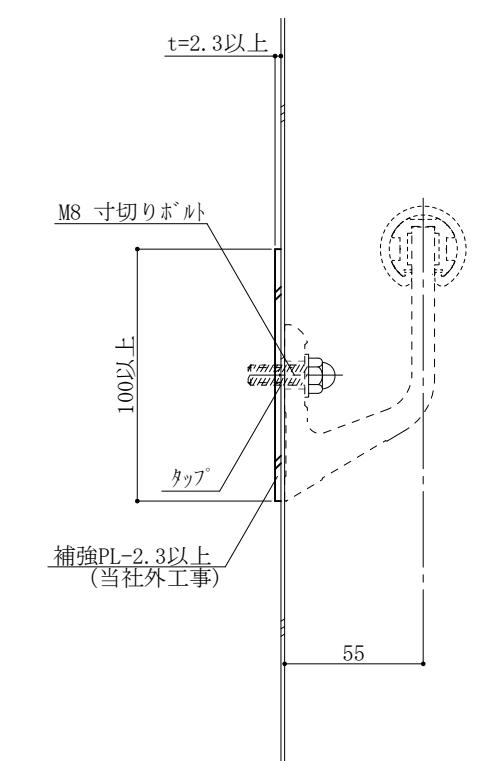

スチール間仕切り壁(鉄板補強)

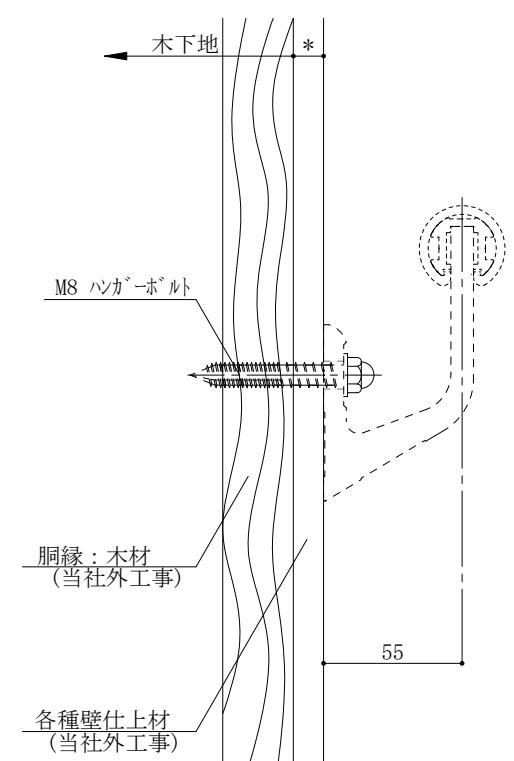

木下地(胴縁:木材)