




直線ジョイント部平面詳細図

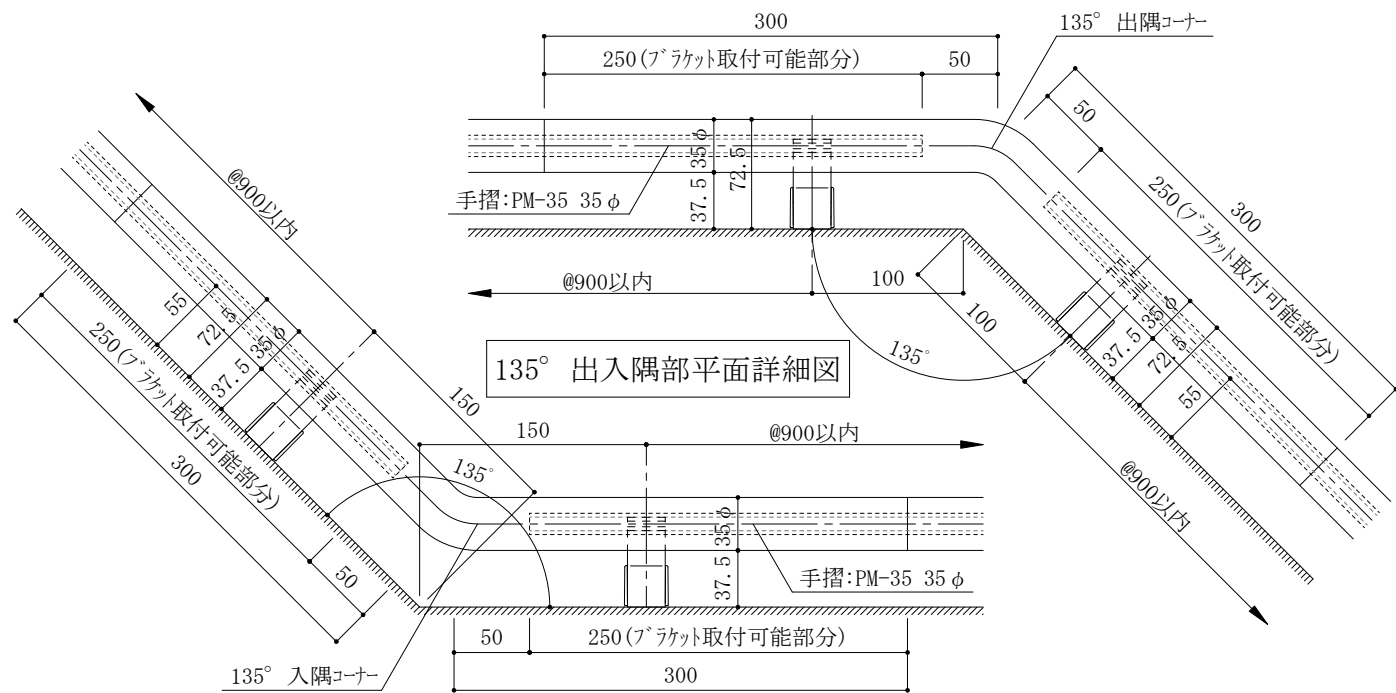


135° 出入隅部平面詳細図

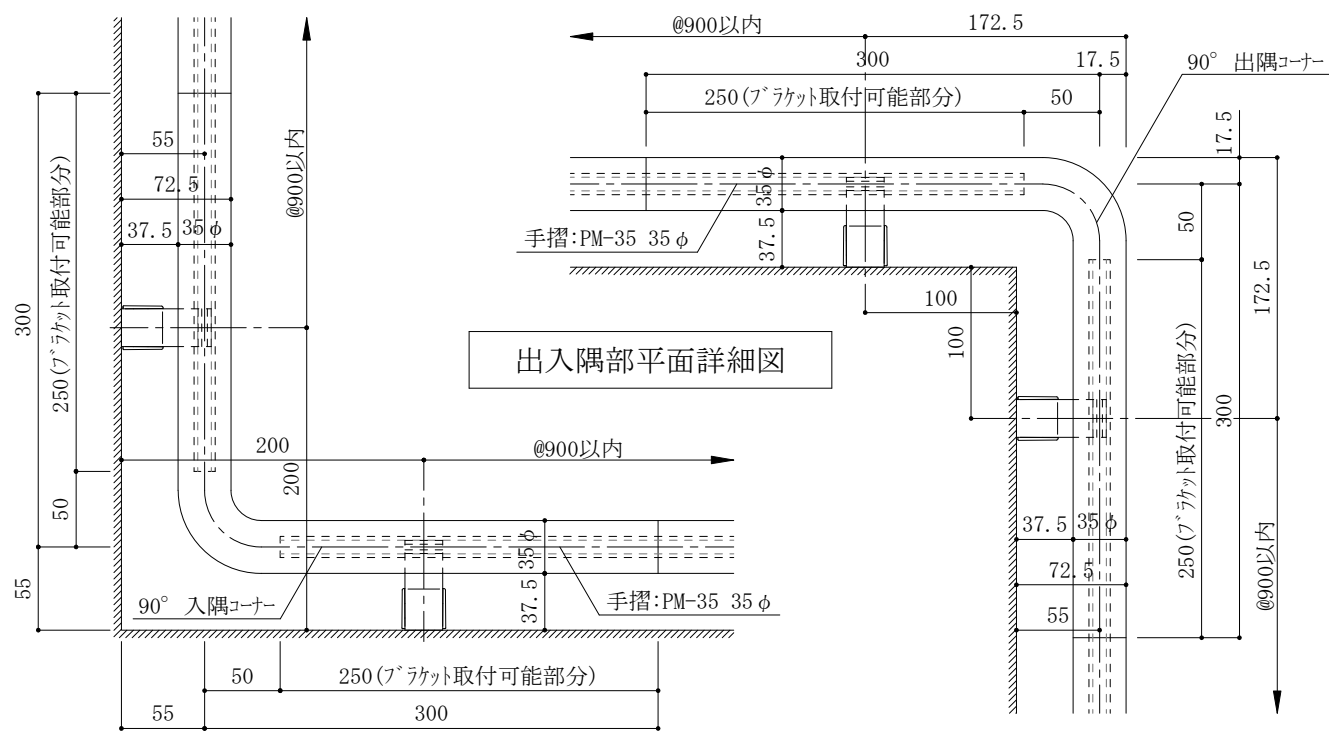


出入隅部平面詳細図

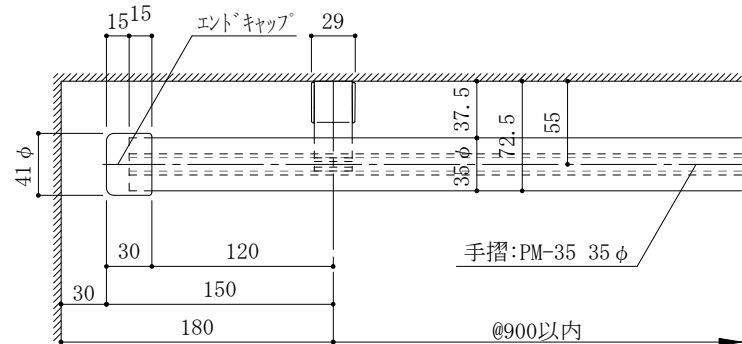


端部平面詳細図

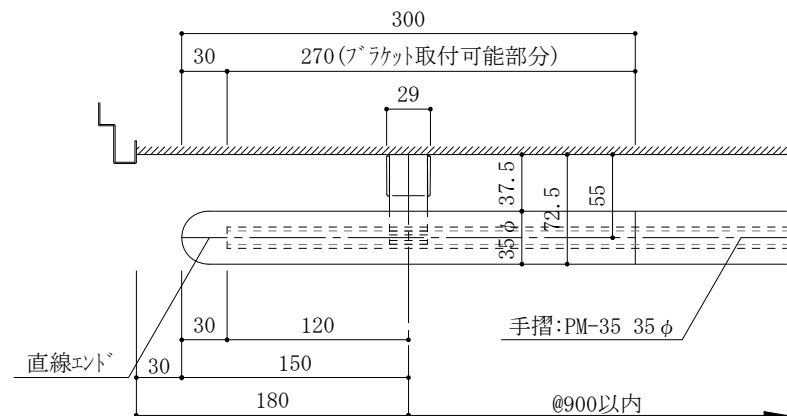

端部平面詳細図

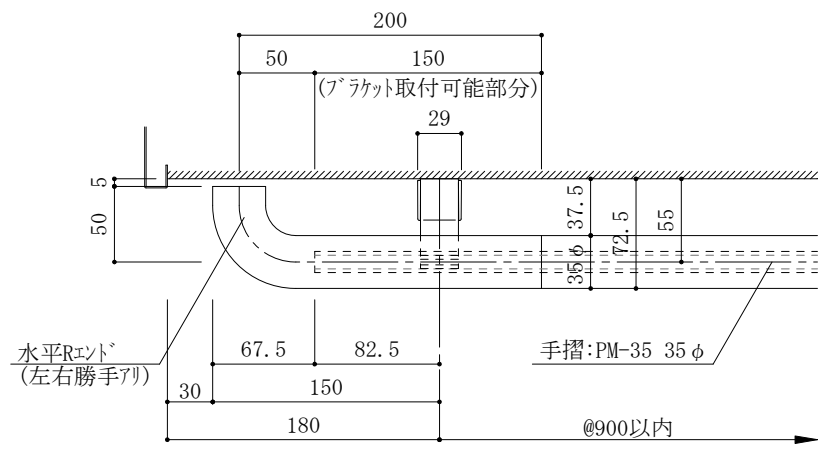

端部平面詳細図

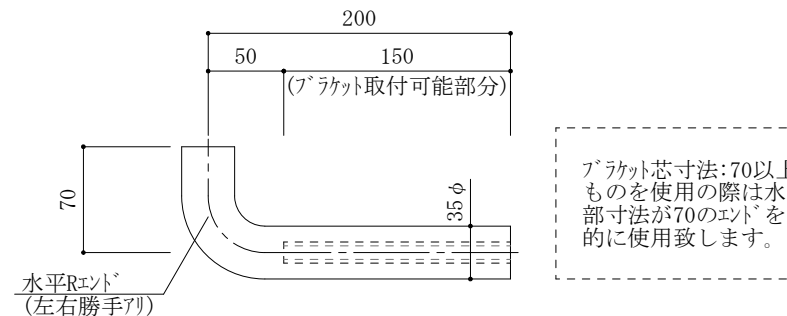

ブラケット芯寸法:70以上のものを使用の際は水平R部寸法が70のエンドを基本的に使用致します。

商品区分	パームメイト
品番(製品名)	天然木手摺:PM-35 ブラケット:B-55N型
図面名	天然木手摺:パームメイト (PM-35)各部納まり図
仕様	<p>天然木手摺:パームメイト (PM-35)</p> <ul style="list-style-type: none">・本体材質:天然木(パーム集成材)仕上:ウルトラクリア塗装・定尺:4,000mm <p>・取付レール材質:アルミ合金押出型材</p> <ul style="list-style-type: none">・定尺:3,500mm <p>・目隠しパッキン 材質:PP系合成樹脂</p> <p>ブラケット:各種対応(図面はB-55Nを表す。) B-55N型ブラケット:アルミ合金押出成形 *その他 各種ブラケットに対応。</p> <p>□ オプション 抗菌・抗ウイルス仕様のクリア塗装も可能です。 ※400m以上での受注生産品となります。</p> <p>● ご注文の際のご注意 ・天然木集成材の為、木目や色合いがものにより異なります。 ・天然木は年数を経るごとに木材固有の色に変色します。</p> <p>*その他、製品に関しての詳しいお問い合わせは各営業所係員まで宜しく御願いいたします。</p>
縮尺	1/5
ファイルNo. (DL時)	11-PM-35-osamari
	