

商品区分
パームメイト

品番(製品名)
天然木手摺:PM-40
ブラケット:B-55N型

図面名
天然木手摺:パームメイト(PM-40)図

仕様

天然木手摺:パームメイト(PM-40)

・本体材質:天然木(パーチ集成材)
仕上:クリア塗装
・定尺:4,000mm

・取付レール材質:アルミ合金押出型材
・定尺:3,500mm

・目隠しパッキン
材質:PP系合成樹脂

ブラケット:各種対応(図面はB-55Nを表す。)
B-55N型ブラケット:アルミ合金押出成形
*その他 各種ブラケットに対応。

☐ オプション
抗菌・抗ウイルス仕様のクリア塗装も可能です。
※400m以上での受注生産品となります。

●ご注文の際のご注意
・天然木集成材の為、木目や色合いがものにより異なります。
・天然木は年数を経るごとに木材固有の色に変色します。


*その他、製品に関しての詳しいお問い合わせは
各営業所係員まで宜しく御願いたします。

縮尺
1/3

ファイルNo. (DL時)
11-PM-40


アトラスark
株式会社

PM-40・B-55N型ブラケット

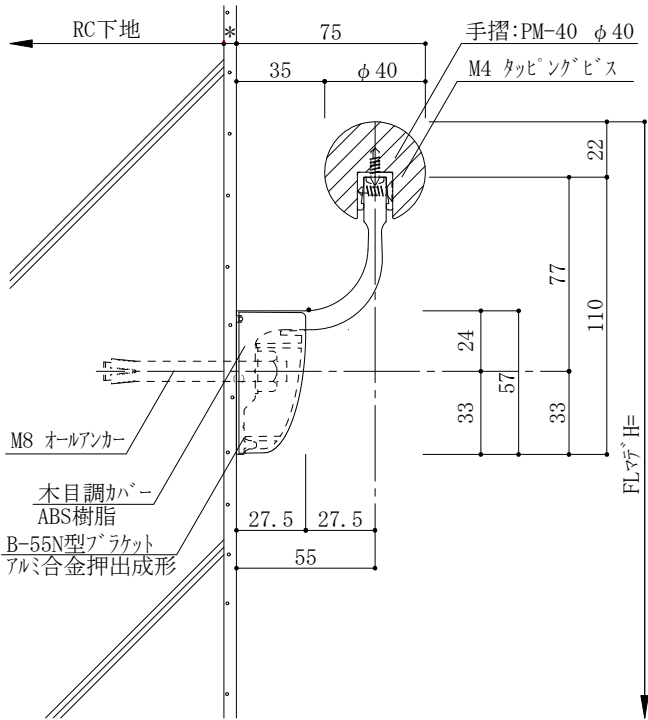


RC下地 取付断面詳細図

*その他の下地取付の際は、
ファイルNo. 02-S-60N-(1)・(2)を参考としてください。
尚、現場の状況、取付下地により
取付方法、取付ビスの種類、全長等は異なります。

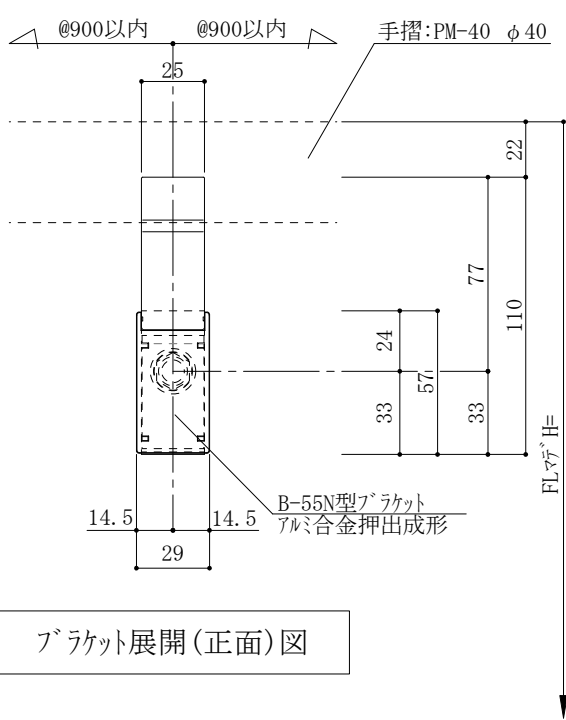

ブラケット展開(正面)図

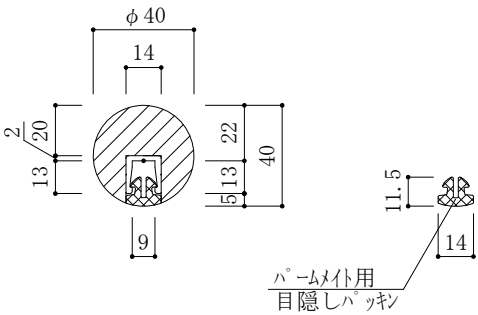

天然木手摺「パームメイト」:PM-40
笠木:天然木(パーチ集成材)
取付レール:アルミ合金押出型材