




商品区分	Wall Guard
品番(製品名)	KG-200-20
図面名	KG-200-20 下地別取付断面詳細図
仕様	<p>キックガード : KG-200-20 タイプ: 硬質合成樹脂 芯材: 硬質合成樹脂</p> <p>定尺 : 2,000mm</p> <p>その他の部材 90° 出隅コーナー 135° 出隅コーナー 直線ジョイント エンドキャップ</p> <p>カラー : 4色 (常備色) <input type="checkbox"/> α-03 シルバーグレー <input type="checkbox"/> α-04 パールグレー <input type="checkbox"/> α-05 ヘーション <input type="checkbox"/> α-09 ココナッツラウン</p>
縮尺	1/3
ファイルNo. (DL時)	03-KG-200-20-(1)

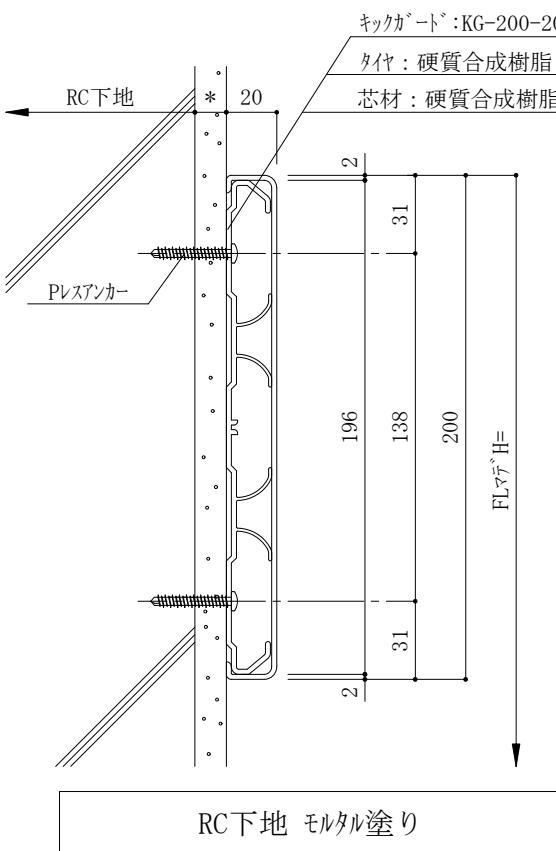


*尚、現場の状況、取付下地により
取付方法、取付ねじの種類、全長等は異なります。

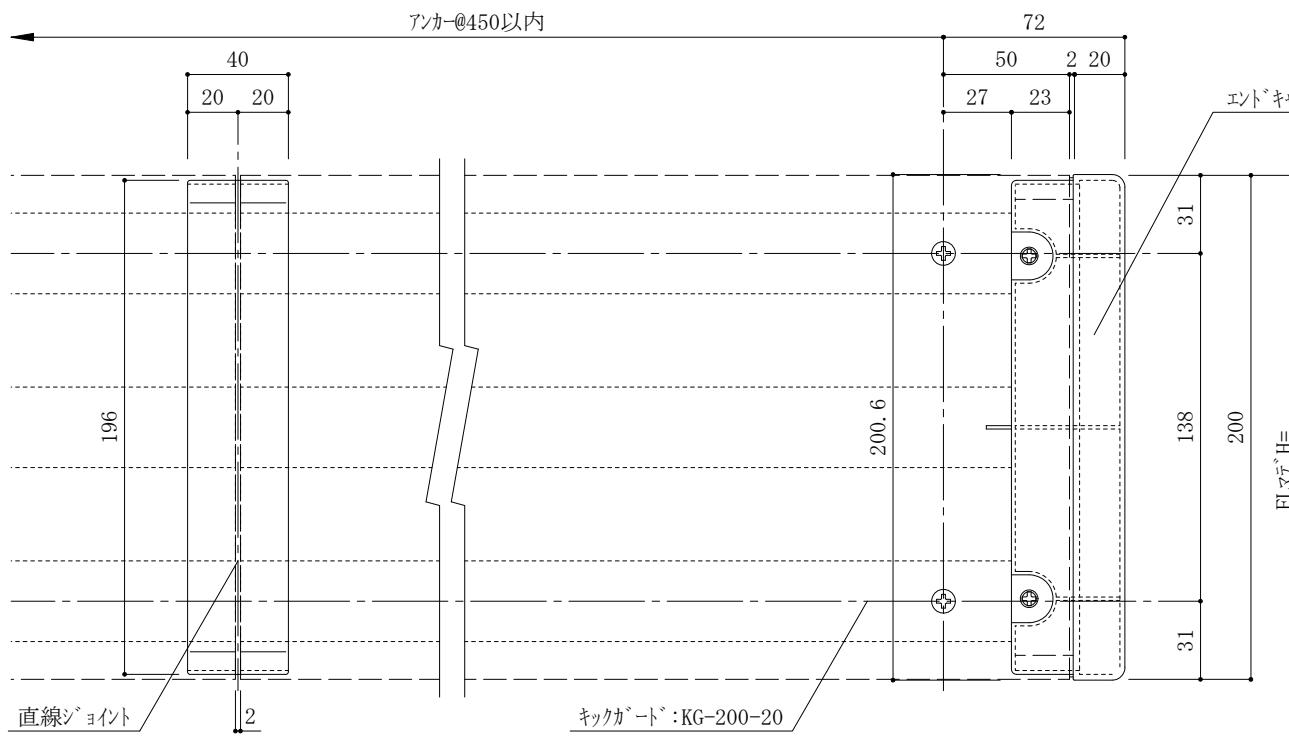


各部材展開(正面)図

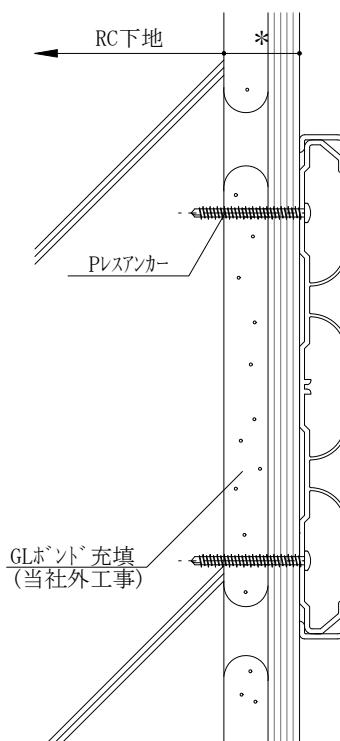


RC下地 PB*(GL工法)

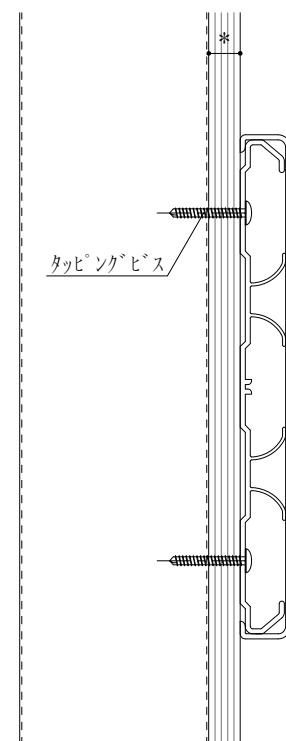

LGS下地 PB 1枚貼り

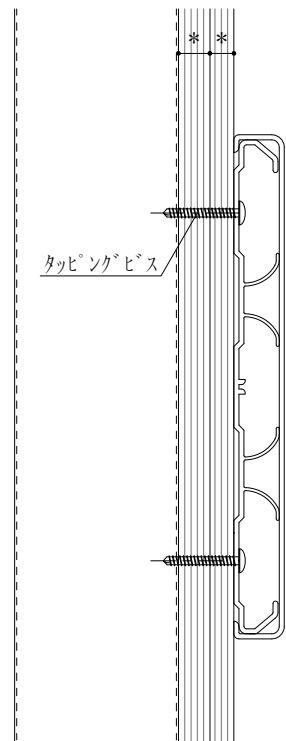

LGS下地 PB 2枚貼り

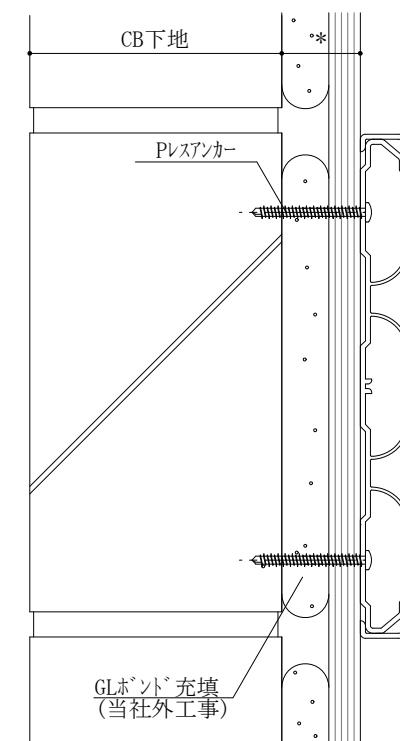

CB下地 PB*(GL工法)



アトラスark
株式会社