



商品区分	Wall Guard
品番(製品名)	WD-200-20(ウッティーレル)
図面名	WD-200-20 下地別取付断面詳細図
仕様	<p>キックガード: WD-200-20(ウッティーレル)          タイプ: 木目調硬質合成樹脂          芯材: 硬質合成樹脂</p> <p>定尺: 2,000mm</p> <p>その他の部材          90°出隅コーナー          135°出隅コーナー          直線ジョイント          エンドキャップ</p> <p>木目調カラー: 2色          (受注生産色)  <input type="checkbox"/> ナチュラルカット(木目調)  <input type="checkbox"/> ライトカット(木目調)</p>
縮尺	1/3
ファイルNo. (DL時)	03-WD-200-20-(1)
アトラスark 株式会社	

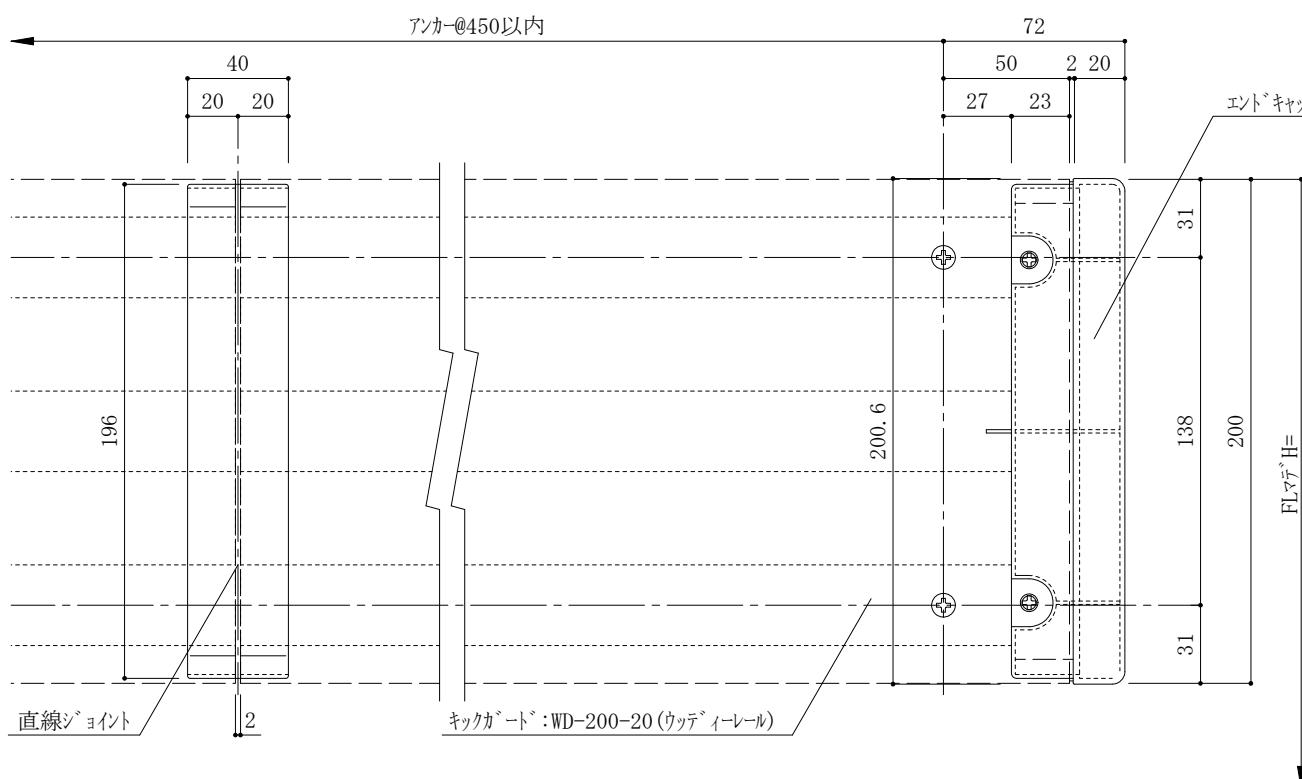

\*尚、現場の状況、取付下地により  
取付方法、取付ねじの種類、全長等は異なります。

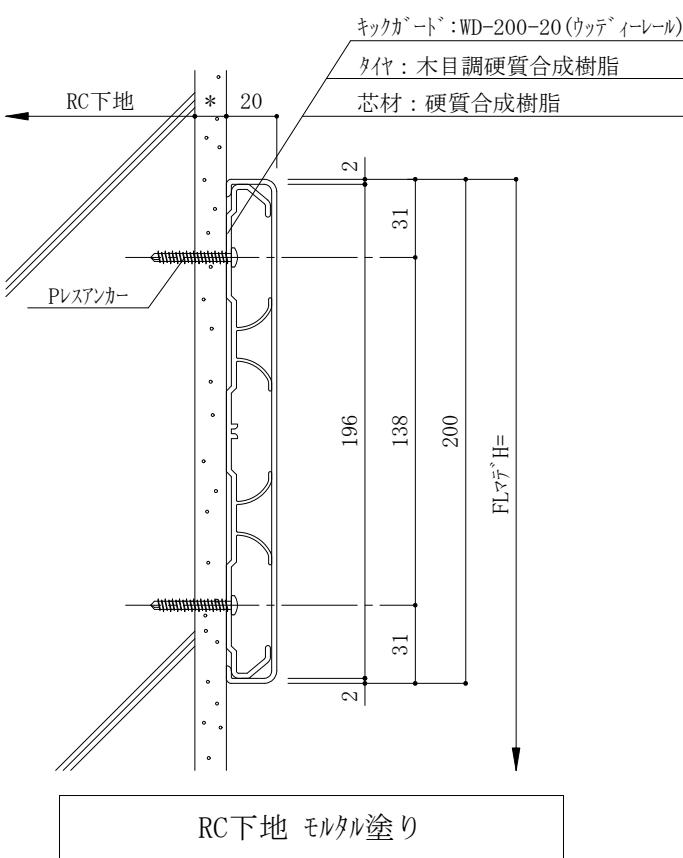