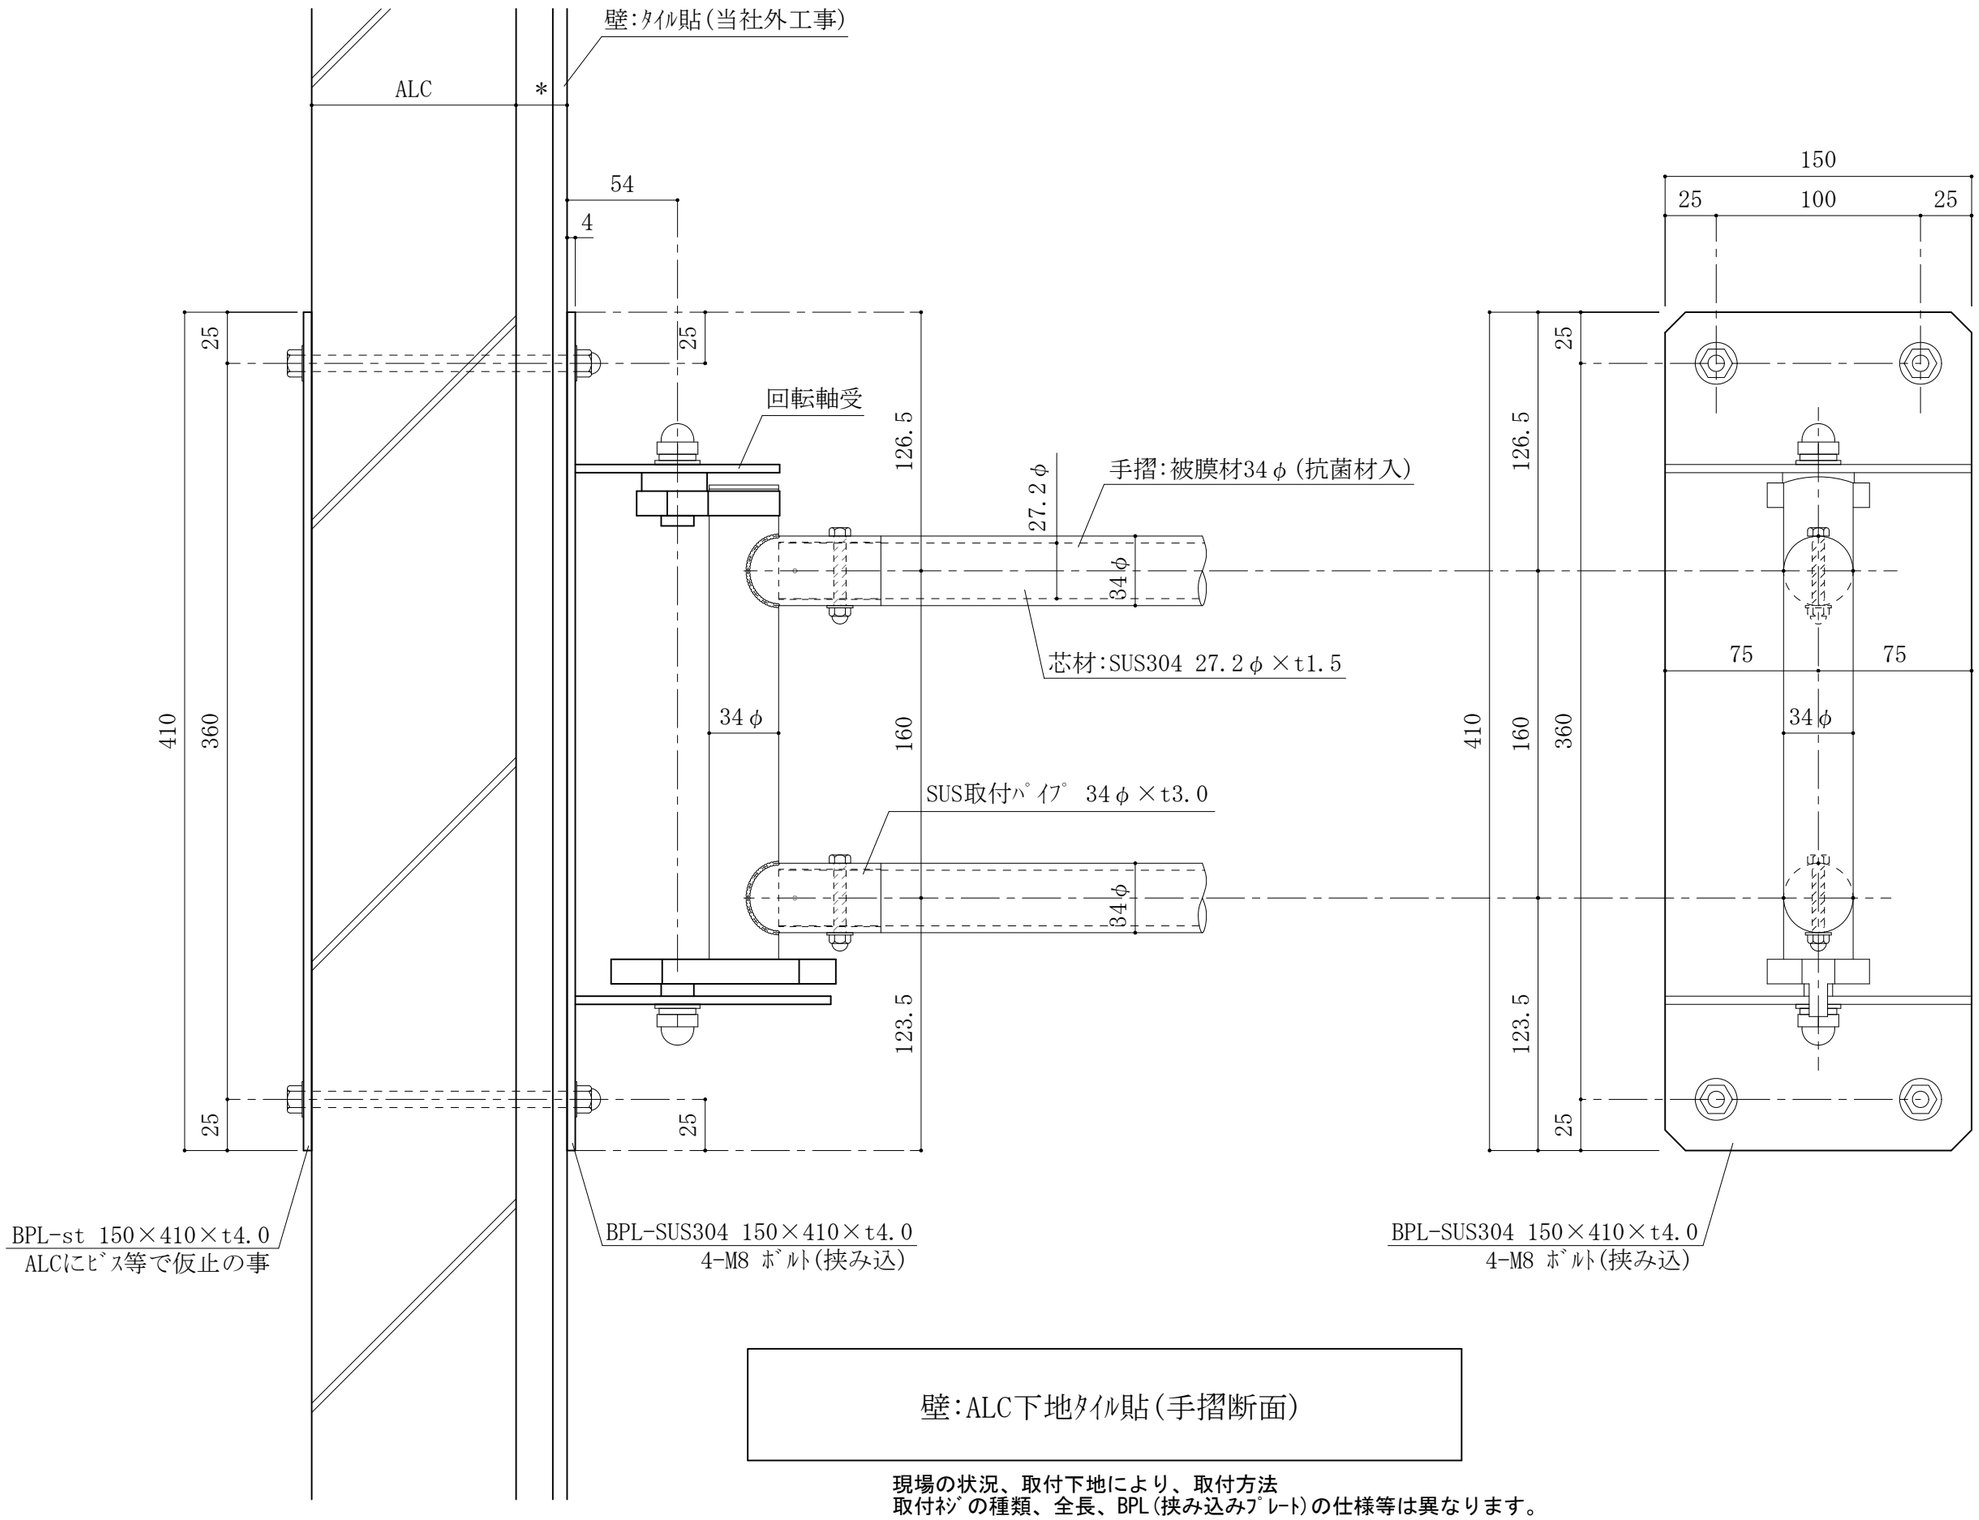

壁:ALC下地ﾀｲﾙ貼(手摺断面)

現場の状況、取付下地により、取付方法
取付ﾈｼﾞの種類、全長、BPL(挟み込みﾌﾟﾚｰﾄ)の仕様等は異なります。

商品区分

補助手摺 ｿﾌﾄｻﾎﾟｰﾄﾎﾙﾀﾞｰ

品番(製品名)

SSH(WSH)-100A

図面名

SSH(WSH)-100A:断面図

仕様

●手すり本体　φ34
材質(芯材):SUS 304
材質(皮膜):軟質塩化ﾋﾞﾆｰﾙ(抗菌剤配合)
ﾊﾟｲﾌﾟ(外径):34φ
肉厚(芯材):SUS304 27.2φ×t1.5
ﾍﾞｰｽﾌﾟﾚｰﾄ:SUS304

【ｶﾗｰﾊﾞﾘｴｰｼｮﾝ】
●SSH-100A
□ ﾋﾟｭｱﾎﾜｲﾄ(PW)
□ ｱｲﾎﾞﾘｰ(AW)
□ ﾍﾞｰｼﾞｭ(BU)

●WSH-100A
□ ﾗｲﾄ(木目調)
□ ﾅﾁｭﾗﾙ(木目調)

縮尺

1/3

ﾌｧｲﾙNo.(DL時)

04-SSH-100A-(4)

アトラスark 株式会社

本製品は改良の為、予告なしに変更する事があります。:図面ｻｲｽﾞA3