
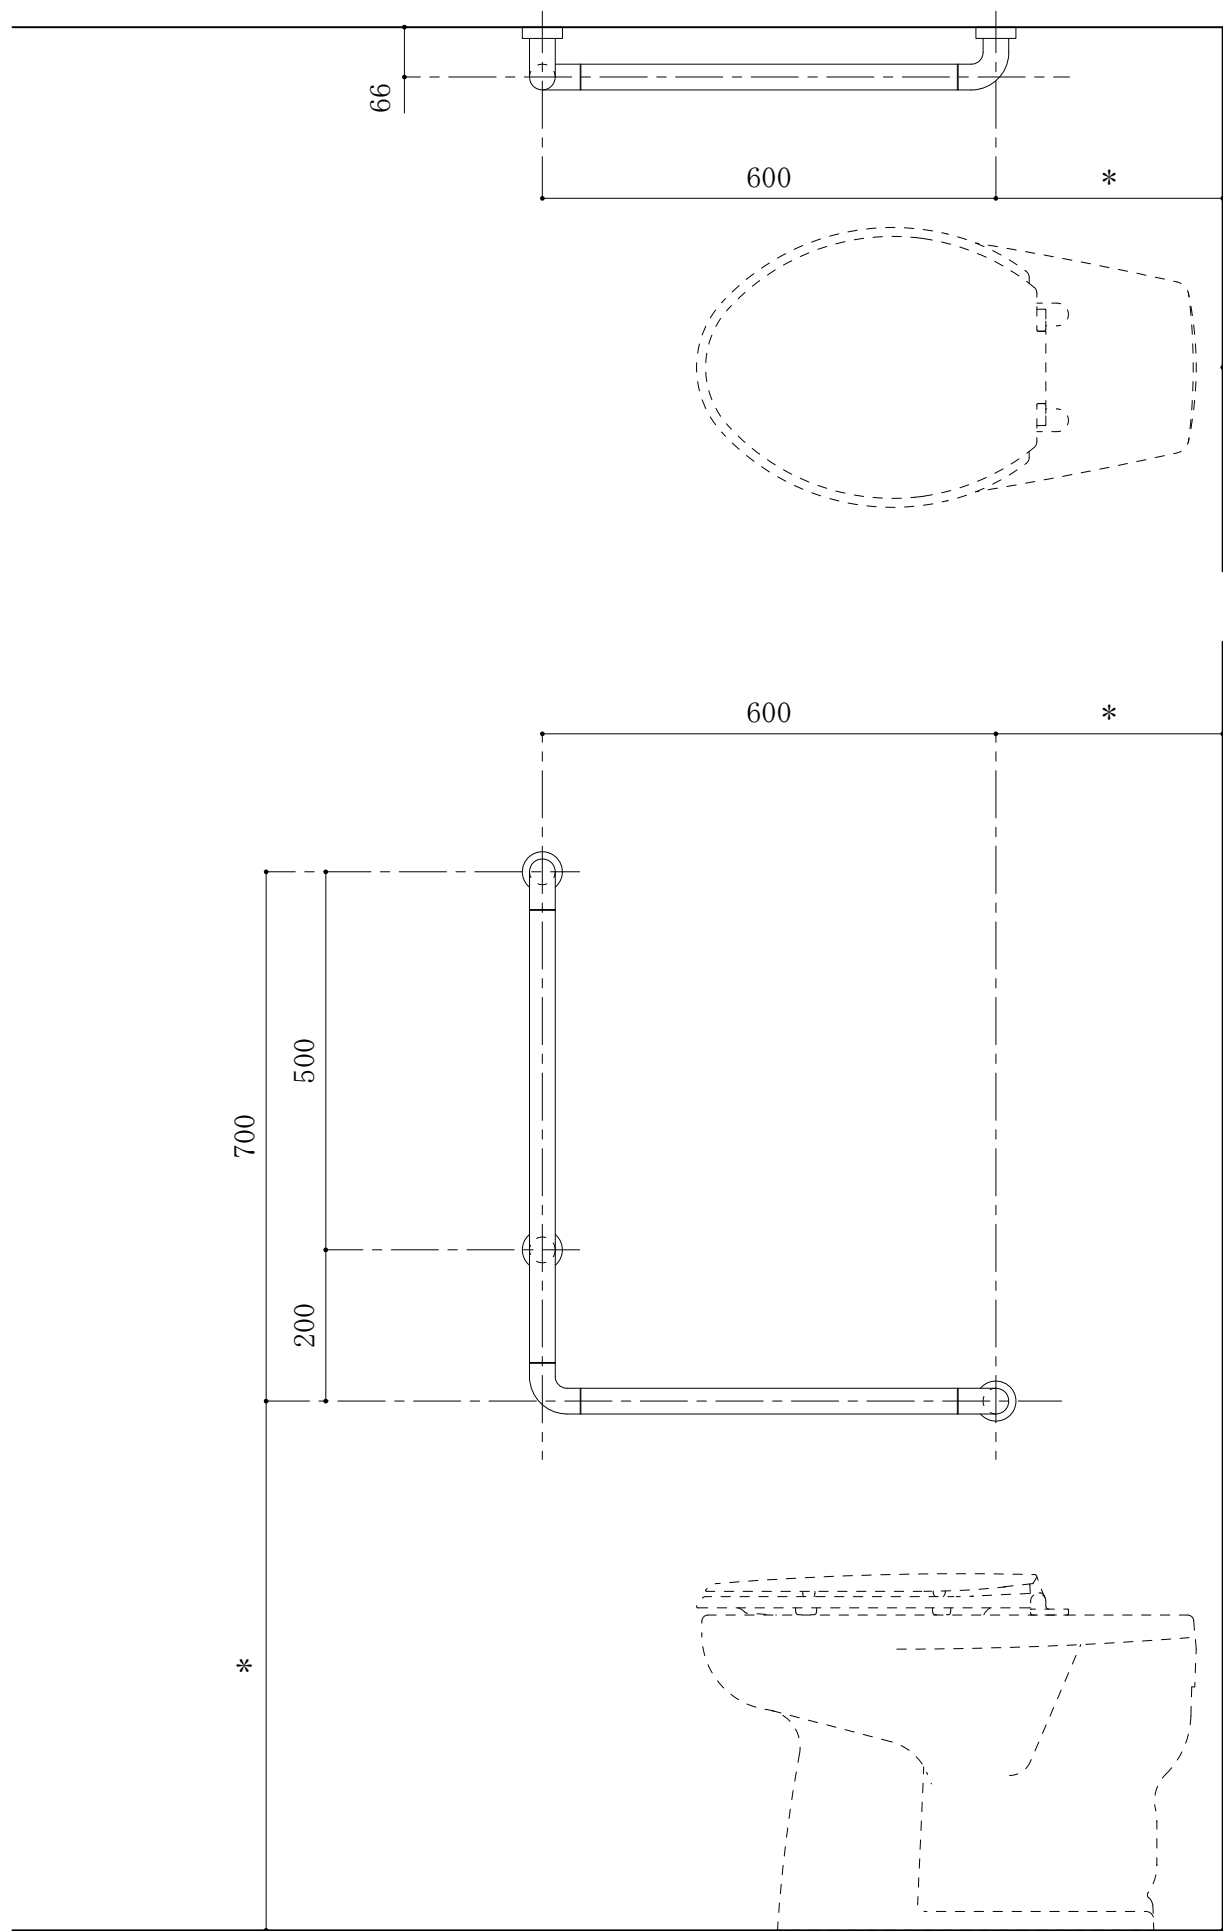


SSH (WSH) -902-3 (L)

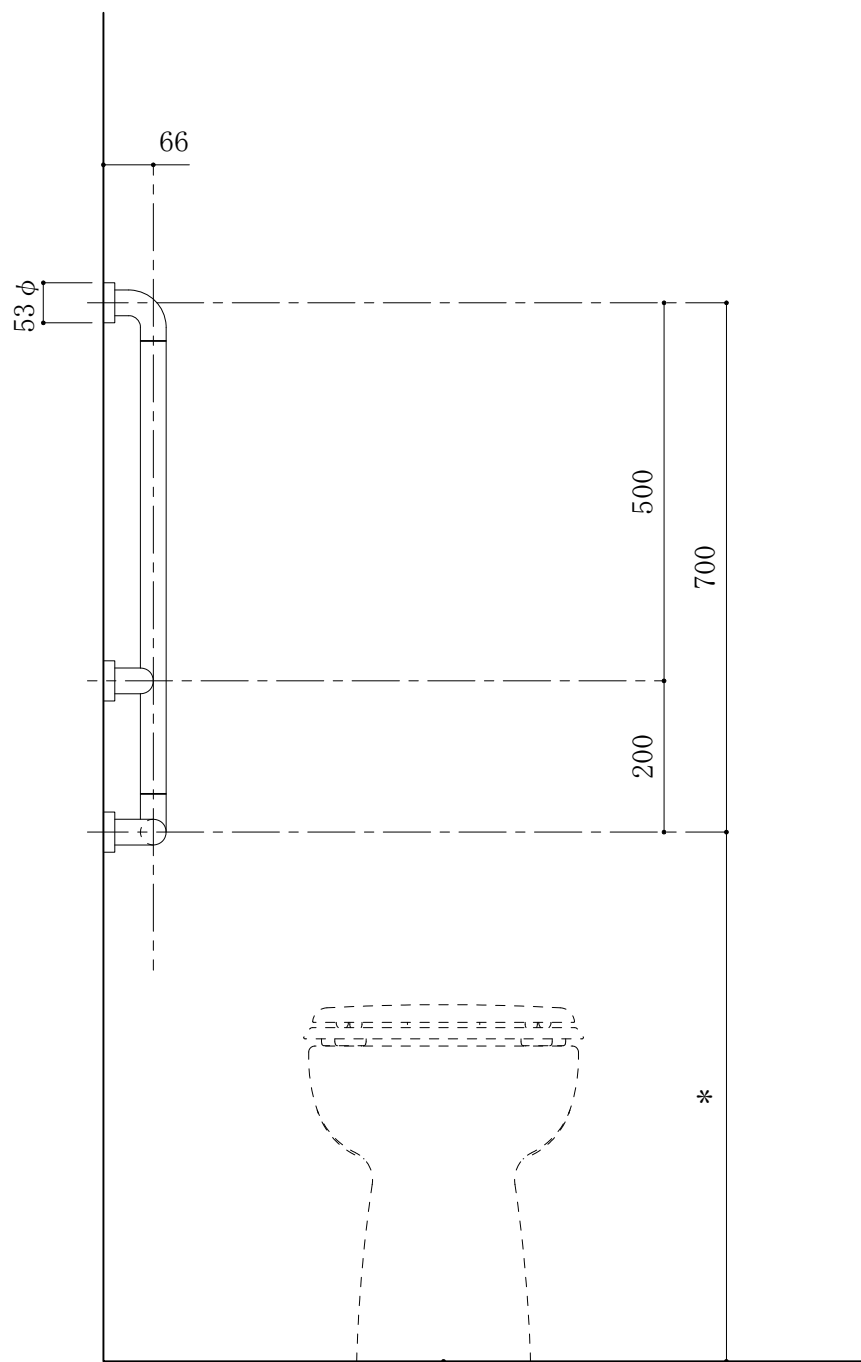

商品区分

住宅用補助手摺900シリーズ

品番(製品名)

SSH (WSH) -902-3 (L)

図面名

SSH (WSH) -902-3 (L) : 平面・展開図

仕様

●材質(芯材): SUS304 27.2φ × t1.5
材質(皮膜): 軟質塩化ビニール(抗菌剤配合)
材質(アンカー部分): インジエクション(ホリアセタル)
パイプ 外径: 34φ

【カラーバリエーション】

- ☐ ビュアホワイト(PW)
☐ アイボリー(AW)
☐ ベーシユ(BU)

- ☐ ライト(木目調)
☐ ナチュラル(木目調)

縮尺

1/10

ファイルNo. (DL時)

04-SSH-902-3 (L)

