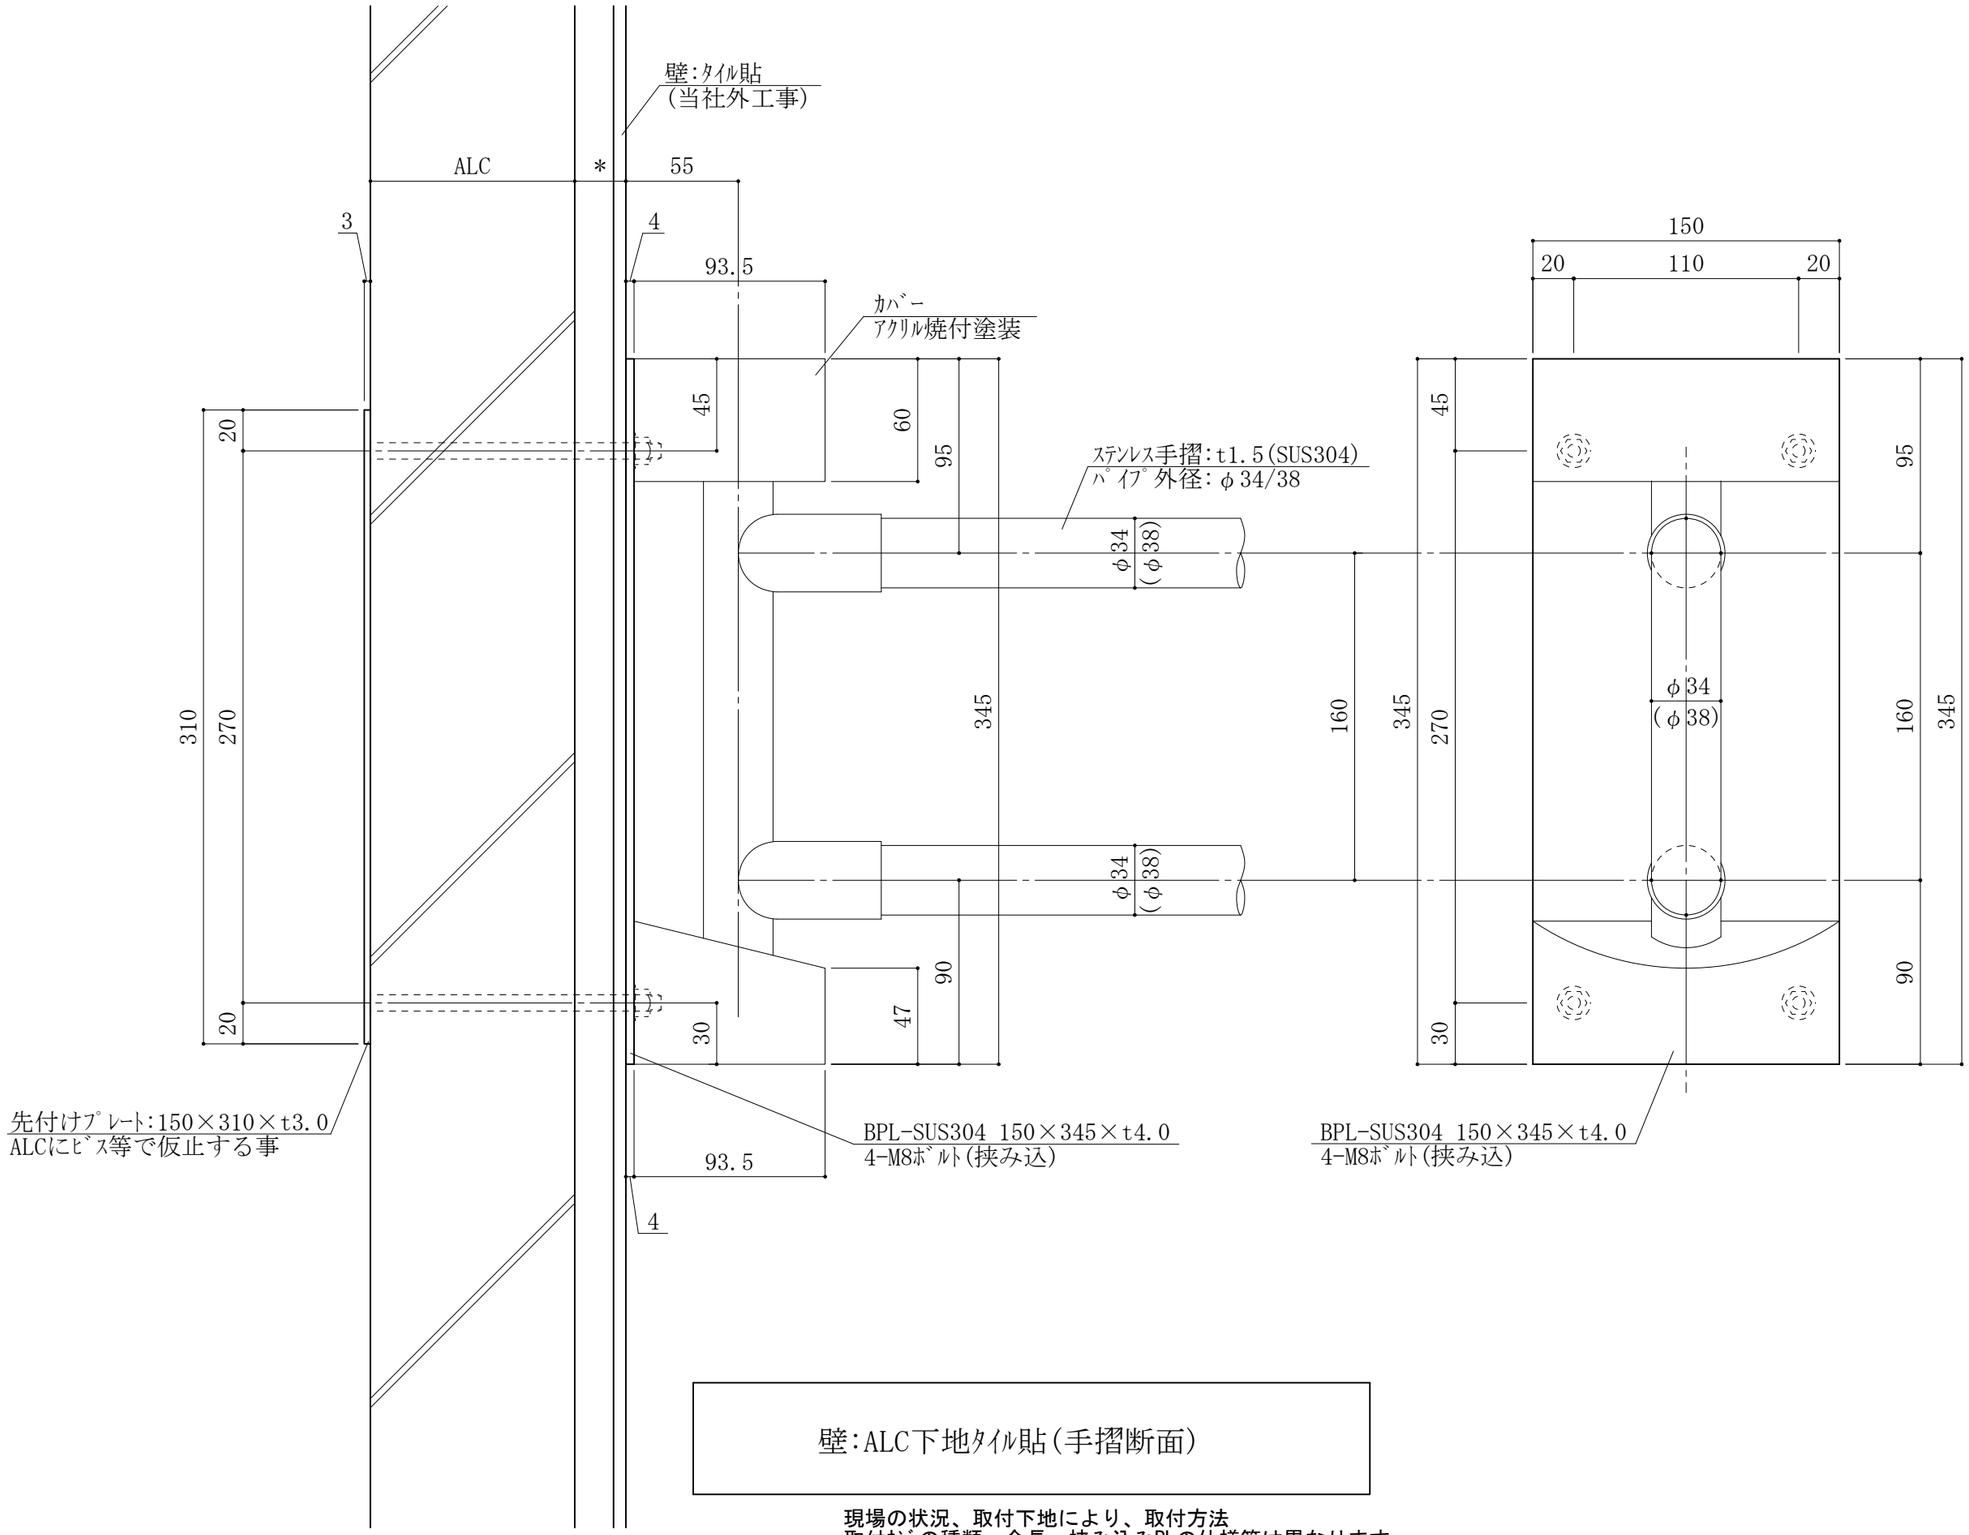


壁:ALC下地ﾀｲﾙ貼(手摺断面)

現場の状況、取付下地により、取付方法
取付ﾈｼﾞの種類、全長、挟み込みPLの仕様等は異なります。

| | |
|---|---|
| 商品区分 | 補助手摺 ｻﾎﾟｰﾄﾎﾙﾀﾞｰ |
| 品番(製品名) | ASH-105S |
| 図面名 | ASH-105S:断面図 |
| 仕様 | 材質:SUS 304<br>ﾊﾟｲﾌﾟ外径:□φ34×t1.5<br>□φ38×t1.5<br>(ﾊﾟｲﾌﾟ外径:32φは製作不可)<br>仕上:□ﾊﾞﾌ<br>□ﾍｱｰﾗｲﾝ<br>ﾍﾞｰｽﾌﾟﾚｰﾄはｱｸﾘﾙ焼付塗装 |
| 縮尺 | 1/3 |
| ﾌｧｲﾙNo.(DL時) | 05-ASH-105S-(4) |

アトラスark 株式会社

本製品は改良の為、予告なしに変更する事があります。:図面ｻｲｽﾞA3