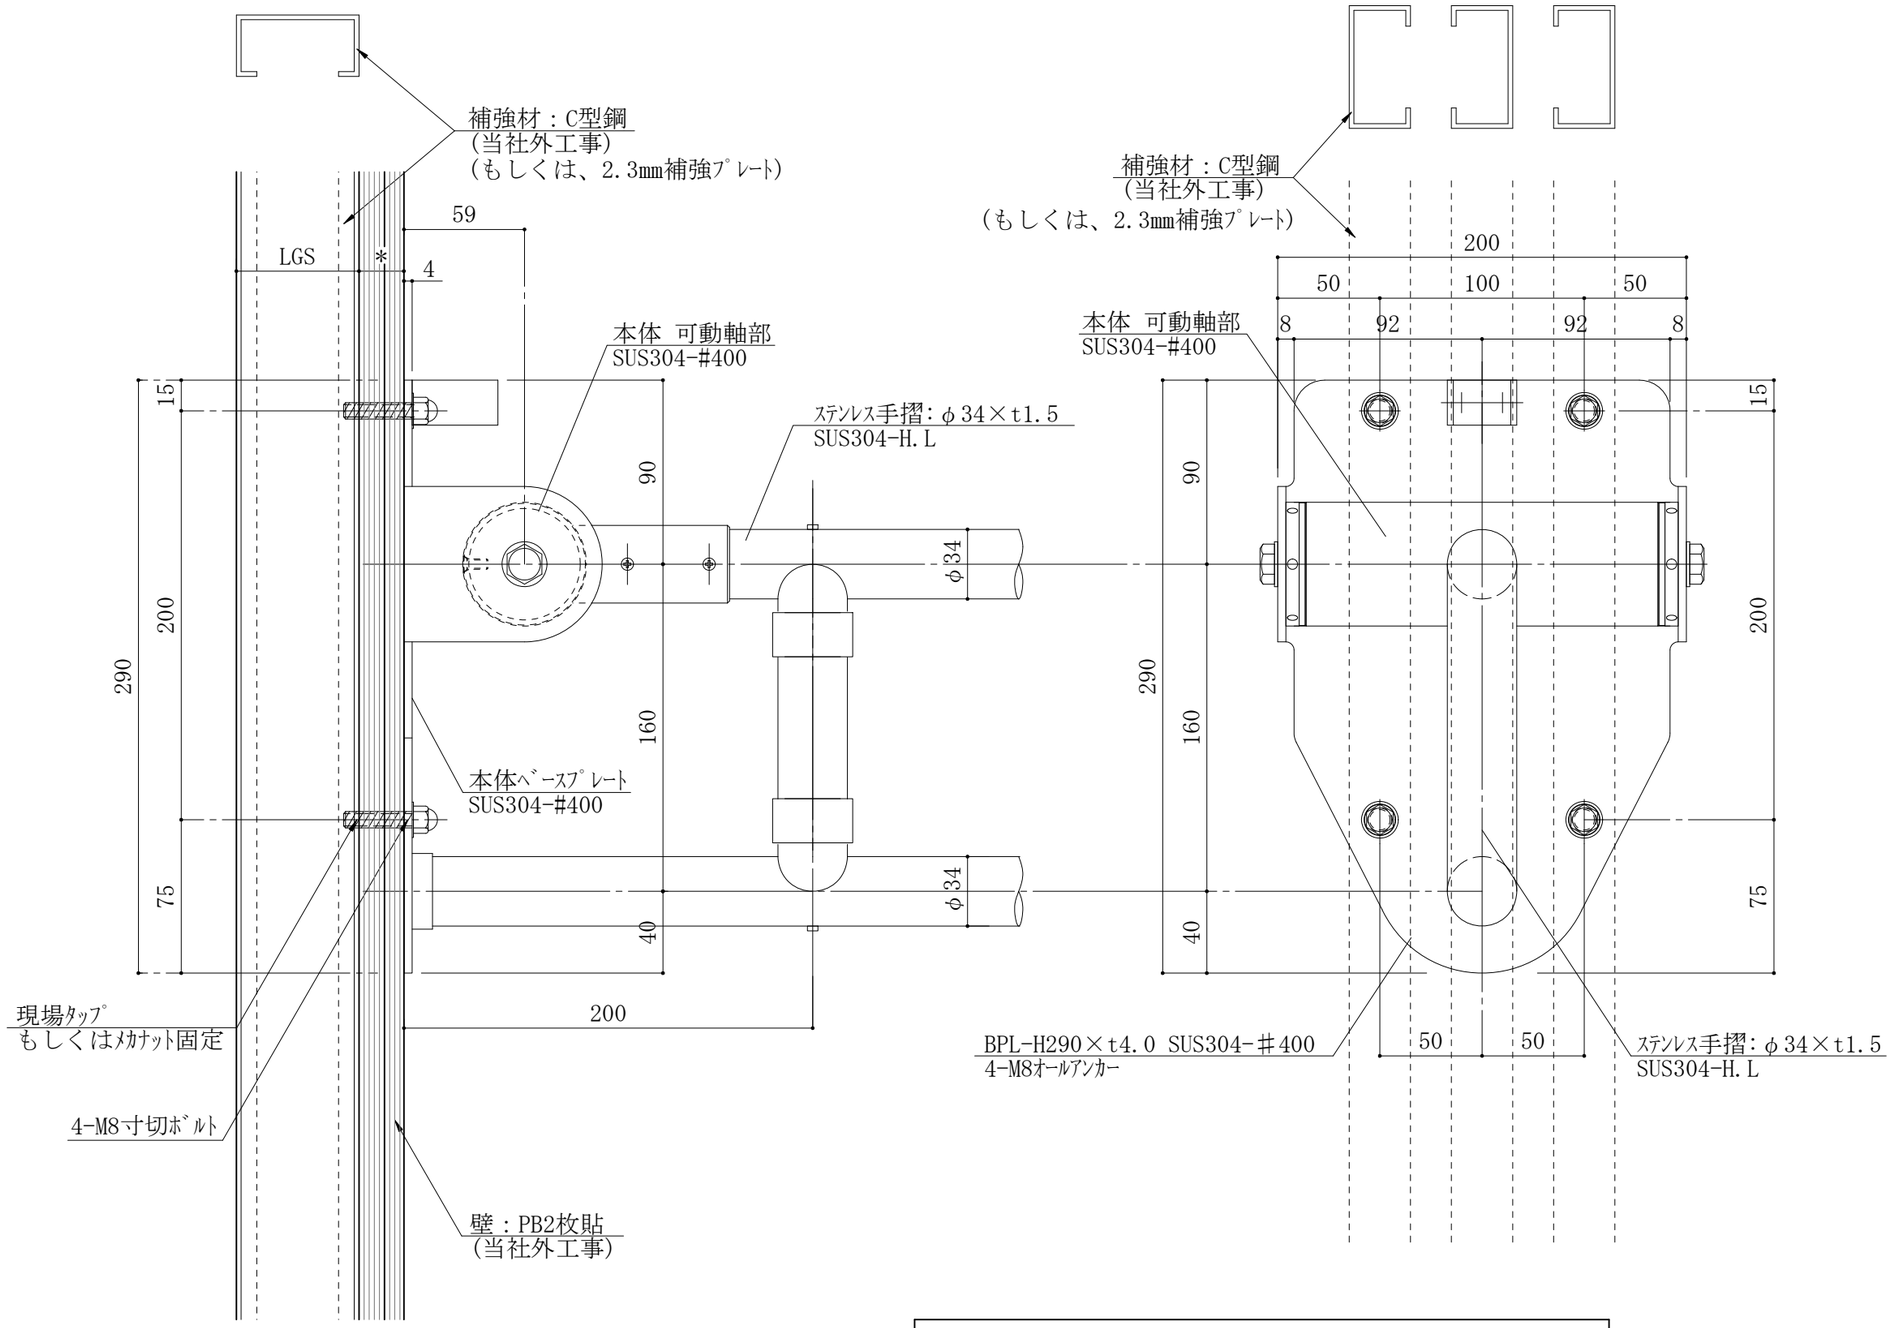

壁:LGS下地PB*+*(手摺断面)

現場の状況、取付下地により、
取付方法、取付ﾈｼﾞの種類、全長等は異なります。

商品区分	補助手摺 ｻﾎﾟｰﾄﾎﾙﾀﾞｰ
品番(製品名)	ASH-107S
図面名	ASH-107S:断面図

仕様

●材質
SUS 304

●ﾊﾟｲﾌﾟ外径
φ34×t1.5
(ﾊﾟｲﾌﾟ外径:φ32・φ38は製作不可)

●仕上
握り部：□#400
□ﾍｱｰﾗｲﾝ
可動軸部：#400
ﾍﾞｰｽﾌﾟﾚｰﾄ(BPL)部：#400

縮尺	1/3
ﾌｧｲﾙNo.(DL時)	05-ASH-107S-(3)

アトラスark
株式会社

本製品は改良の為、予告なしに変更する事があります。:図面ｻｲｽﾞA3