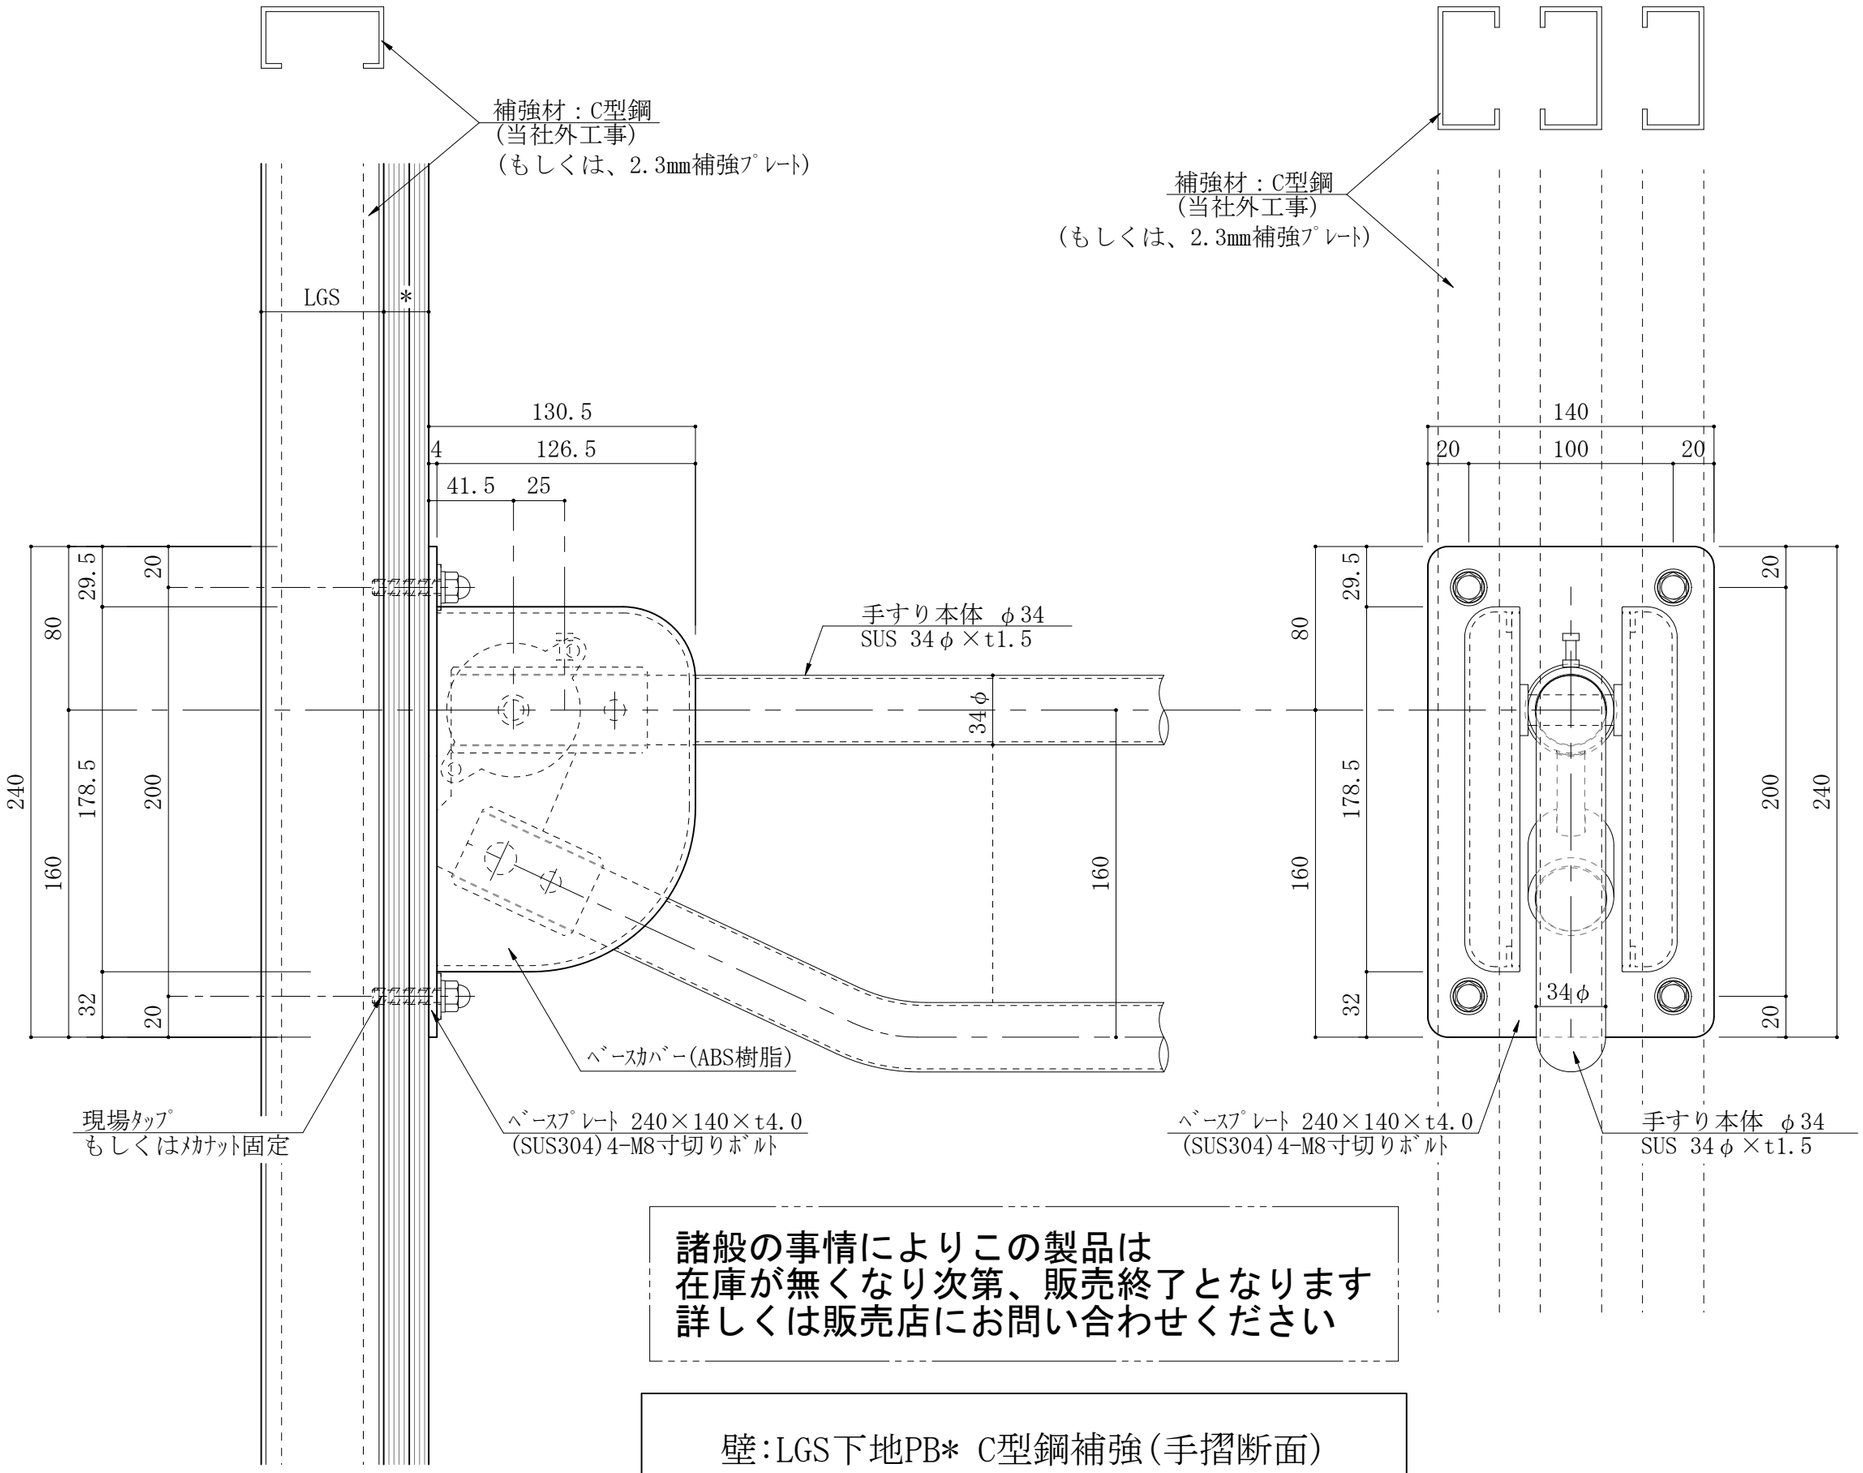

諸般の事情によりこの製品は
在庫が無くなり次第、販売終了となります
詳しくは販売店にお問い合わせください

壁:LGS下地PB* C型鋼補強(手摺断面)

現場の状況、取付下地により、
取付方法、取付ｷﾞｼﾞの種類、全長等は異なります。

商品区分	補助手摺 ｿﾌﾄｻﾎﾟｰﾄﾎﾙﾀﾞｰ
品番(製品名)	ASH-110A
図面名	ASH-110A:断面図
仕様	材質:SUS 304 ﾊﾟｲﾌﾟ外径:□φ34×t1.5 (ﾊﾟｲﾌﾟ外径:32･38φは製作不可) ﾍﾞｰｽｶﾊﾞｰ:ABS樹脂 ﾍﾞｰｽﾌﾟﾚｰﾄ:SUS304 仕上:ﾍｱｰﾗｲﾝ
縮尺	1/3
ﾌｧｲﾙNo.	04-ASH-110A-(3)

アトラスark
株式会社

図面ｻｲｽﾞA3