


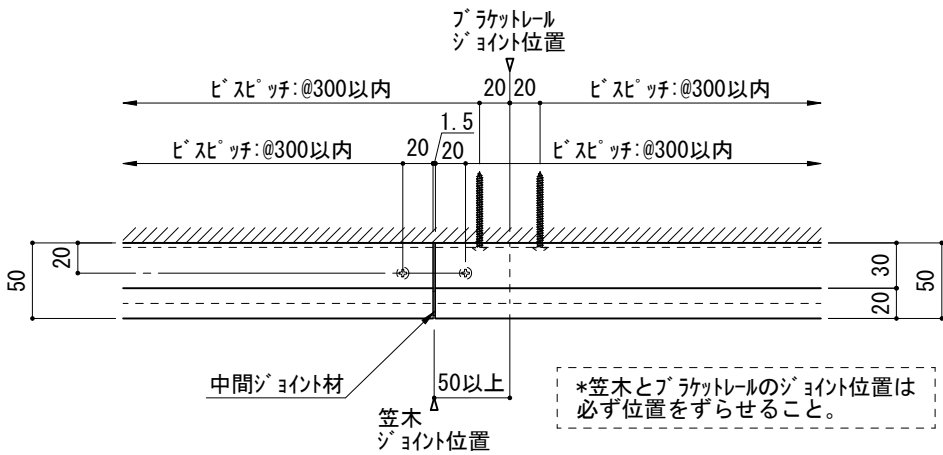


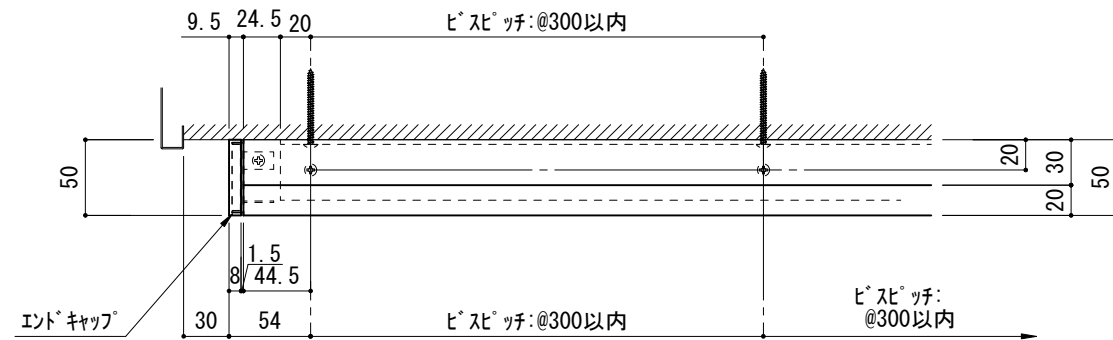

エライン：AL-102 中間ジョイント部 平面納まり図

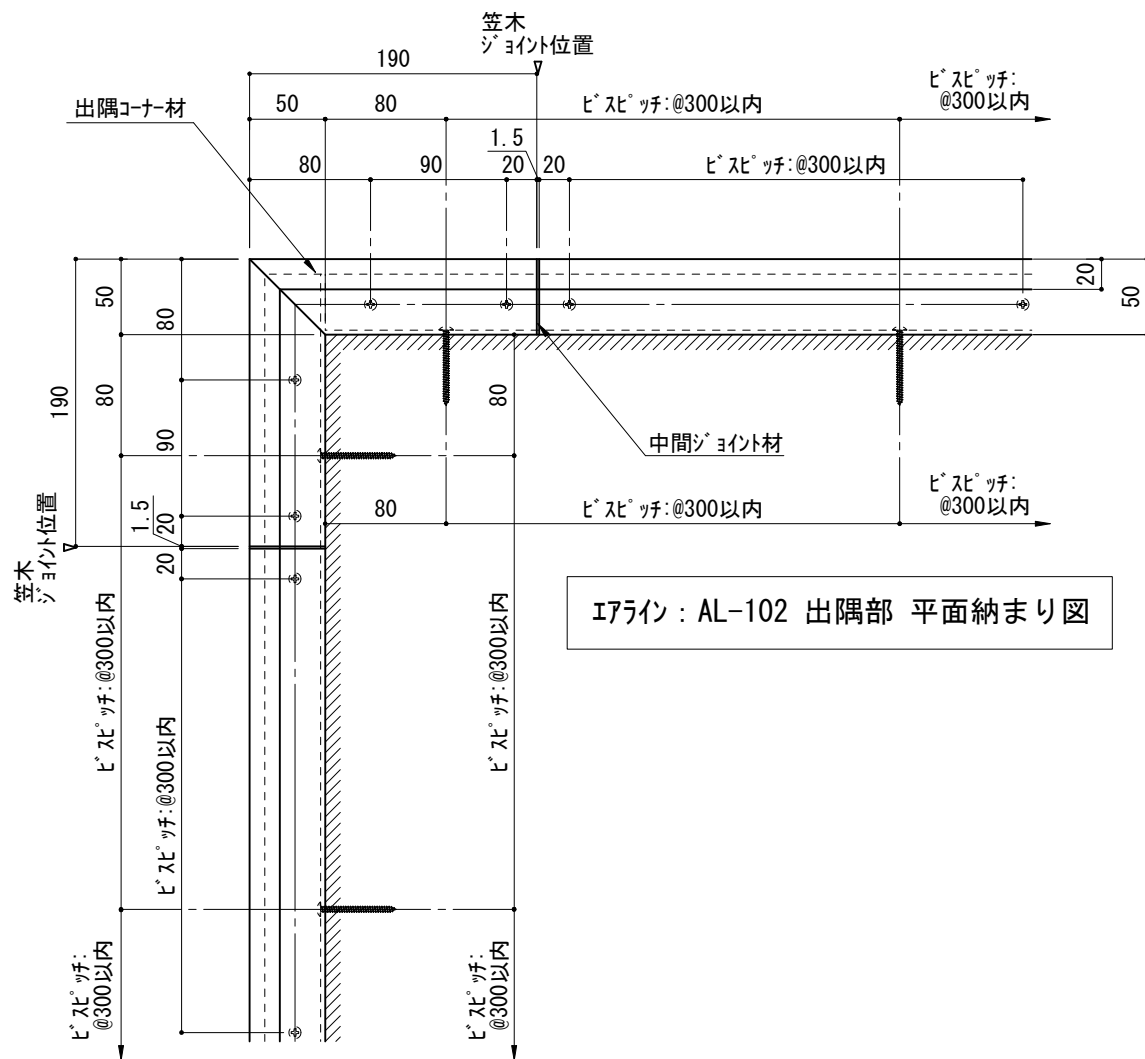


エライン：AL-102 端部 平面納まり図

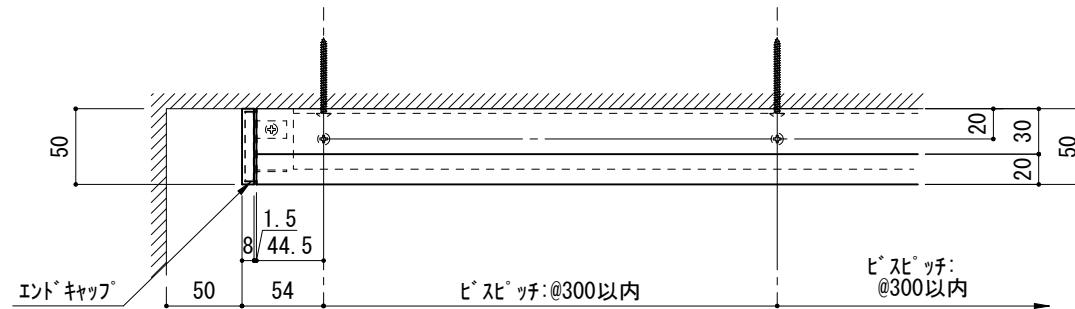

エライン：AL-102 出隅部 平面納まり図

【エンドキャップ納まり】
エライン：AL-102 入隅部 平面納まり図

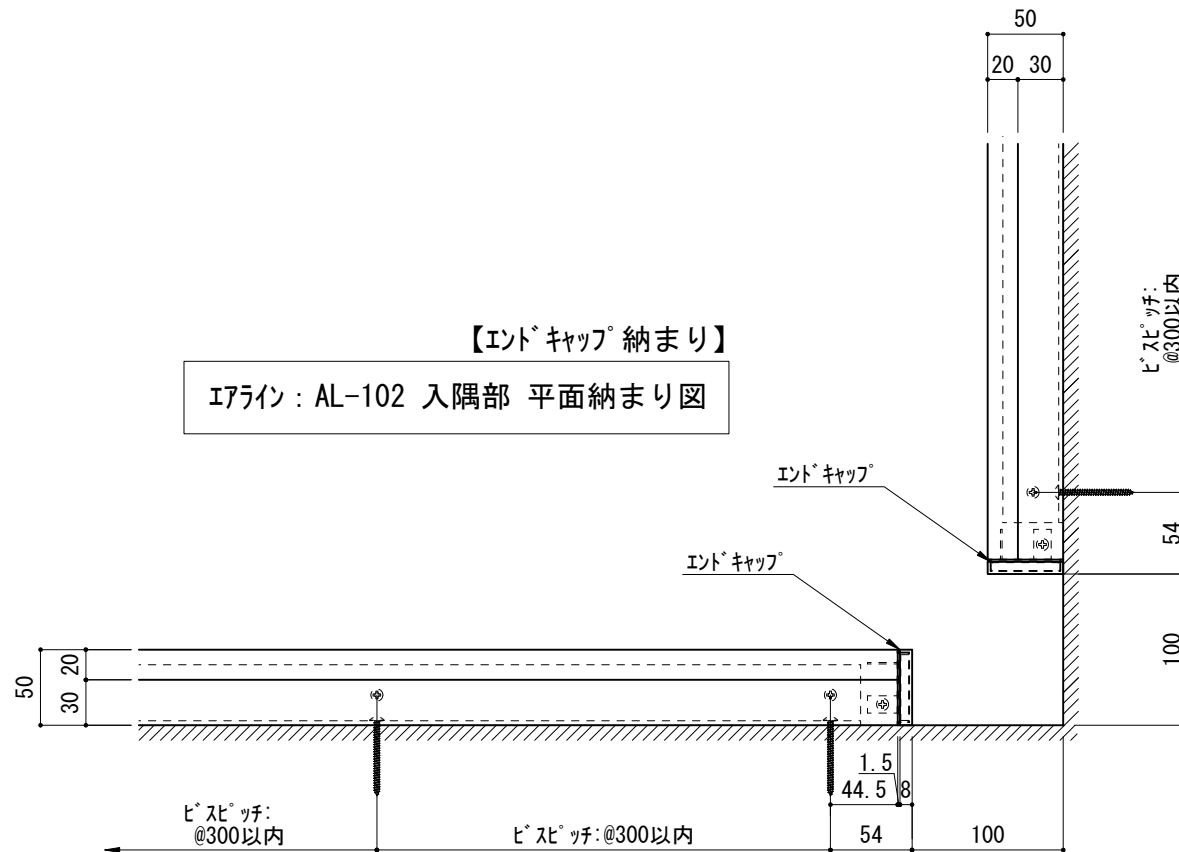

商品区分 手摺り・壁面ガード

品番(製品名)
手摺り/ガード 材兼用タイプ
エライン：AL-102(単色/木目調)

図面名
エライン：AL-102
各種平面納まり図

仕様

- エアライン：AL-102
 - ・笠木：【材質】硬質樹脂（高発泡）
定尺(笠木)：2,500mm
 - ・フラットレール：【材質】アルミ（A6063S-T5）
定尺：2,000mm
- カラーバリエーション：☐ W-6(単色)
☐ KB-390(単色)
☐ ビターブランク(木目調)
- 部品
 - ・出隅コーナー材【材質】硬質樹脂（高発泡）
（工場加工品・本体色と同色）
 - ・中間ジョイント材【材質】ABS樹脂
（カラー：ブラック/ホワイトの2色）
 - ・エンドキャップ【右/左】【材質】ABS樹脂
（本体色と若干異なる近似単色）

※本製品は受注生産品のため、
納期等は別途ご確認ください。

作図日（更新日）
2025. 11. 01

縮尺（A3出力時）
1/5

アトラスark
株式会社