



芯金穴ピッチ(本体定尺 L=2,800・3,050・3,600mm) S=1/20

品番	カバー(本体)	芯金	芯金穴径	定尺	オプション
APC-5050S	硬質塩化ビニール (抗菌剤配合)	アルミ：90° 用 硬質塩化ビニール：135° 用	φ7 (皿穴加工)	L=2,800 L=3,050 L=3,600	エンドキャップ


*エンドキャップはオプションですので、ご用命の節は係員までお申し出下さい。
*アンカー全長・取付方法は現場の状況、下地強度により異なります。

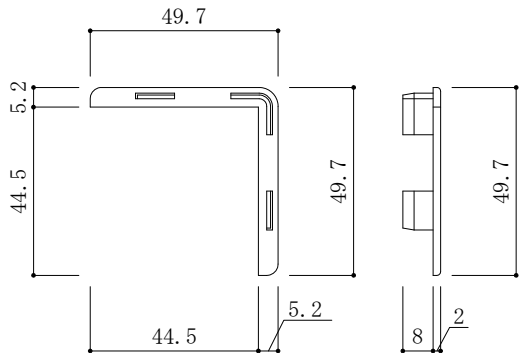


APC-5050S用エンドキャップ
(材質：硬質塩化ビニール・抗菌剤配合)

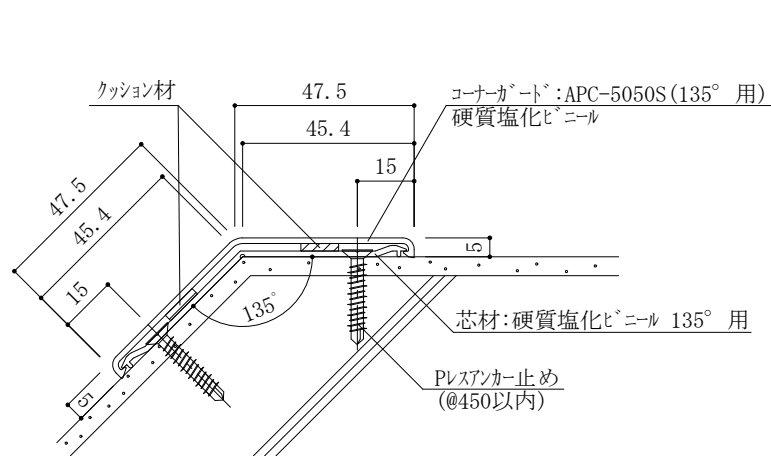


RC下地 モルタル塗り

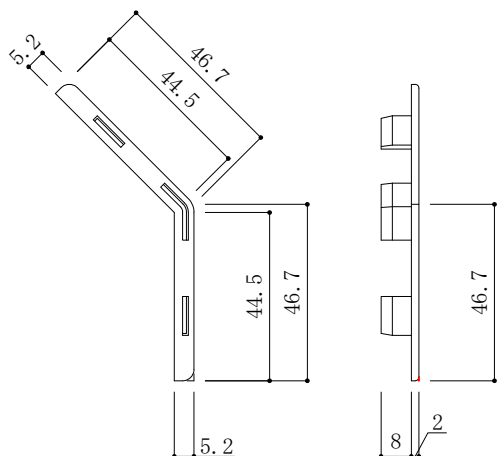


APC-5050S用エンドキャップ (135° 用)
(材質：硬質塩化ビニール・抗菌剤配合)

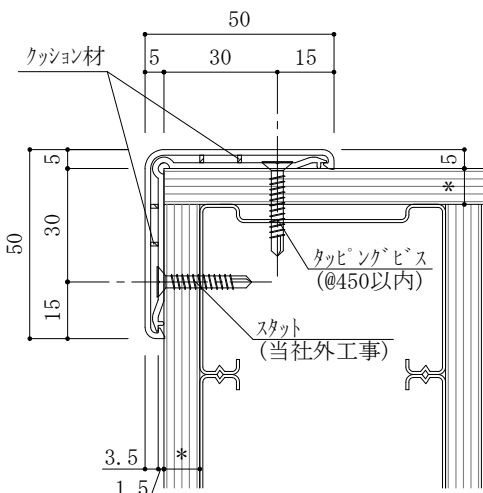


LGS下地 PB*

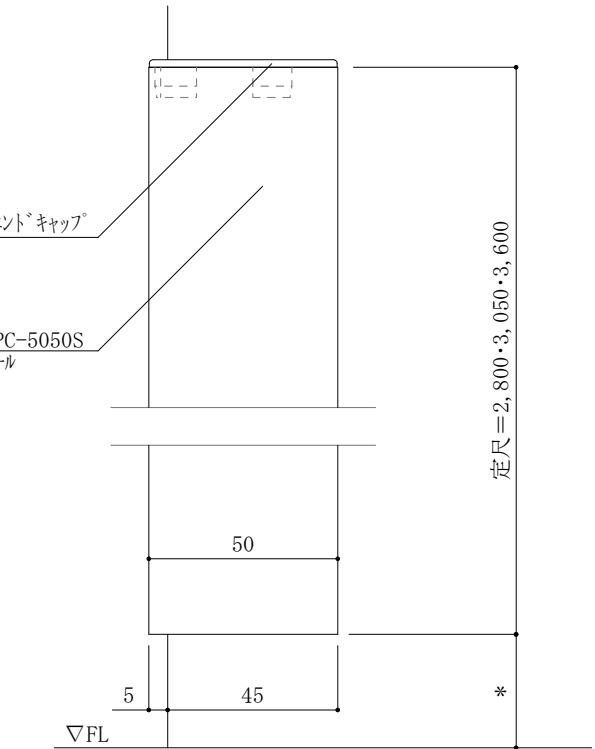

立面図

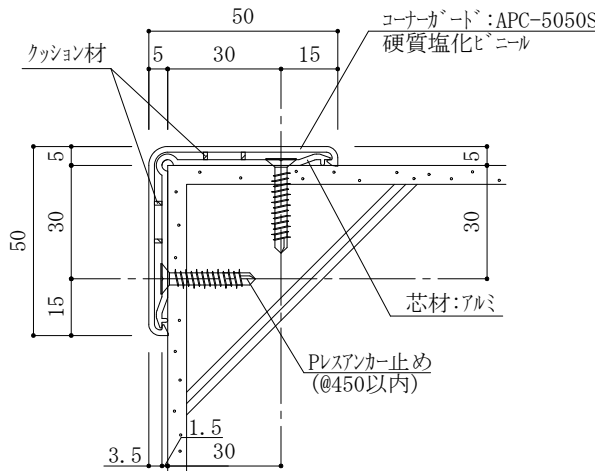

RC下地 モルタル塗り

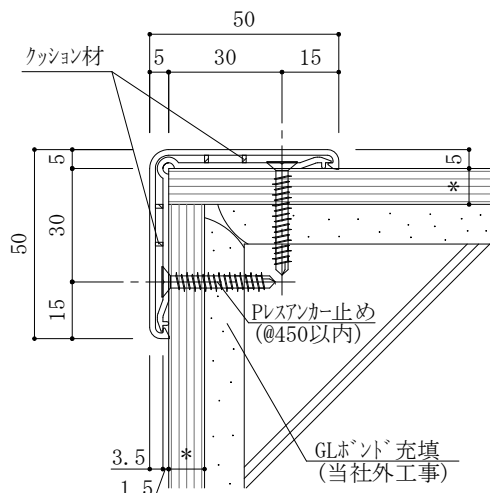

RC下地 PB*(GL工法)

商品区分 衝撃吸収材・保護材

品番(製品名)
コーナーガード
APC-5050S

図面名
コーナーガード：APC-5050S
及び、付属品図

仕様

コーナーガード：APC-5050S

材質
カバー(本体)：硬質塩化ビニール
抗菌剤配合

芯材(押え金物)：アルミ (90° 用)
：硬質塩化ビニール (135° 用)

カラー：3色
☐ α-03・シルバーグレー
☐ α-04・パールグレー
☐ α-05・ベージュ

定尺：L=2,800・3,050・3,600mm

付属品(オプション)：エンドキャップ

*エンドキャップはオプションですので、ご用命の節は係員までお申し出下さい。

縮尺

1/2

ファイルNo.

06-APC-5050S

