

商品区分  
衝撃吸収材・保護材

品番(製品名)  
コーナーガード  
AKC-30/31A/31B/50A/50B

図面名  
AKC-30/31A/31B/50A/50B  
取付断面詳細図

仕様

◆コーナーガード :  AKC-30 [少数在庫品]  
 AKC-30(135°用) [少数在庫品]  
 AKC-31A [少数在庫品]  
 AKC-31B [少数在庫品]  
 AKC-50A [少数在庫品]  
 AKC-50B [少数在庫品]

◆材質  
AKC-30 : 硬質樹脂(低発泡)  
AKC-31A : 硬質樹脂(低発泡)  
AKC-31B : 硬質樹脂(低発泡)  
AKC-50A : 硬質樹脂(高発泡)  
AKC-50B : 硬質樹脂(低発泡)


◆カラー  
単色 : 2色  
 W-6  
 GY-12

木目色 : 4色  
 ラミネオーク (抗菌仕様)  
 カスターウッド (抗菌仕様)  
 ローズアンバー (抗菌仕様)  
 ピーターブラウン (抗菌仕様)

定尺:L=2,800mm


オプション: 小口処理加工

\*小口処理加工はオプションですので  
ご用命の際は係員までお申しあげください。

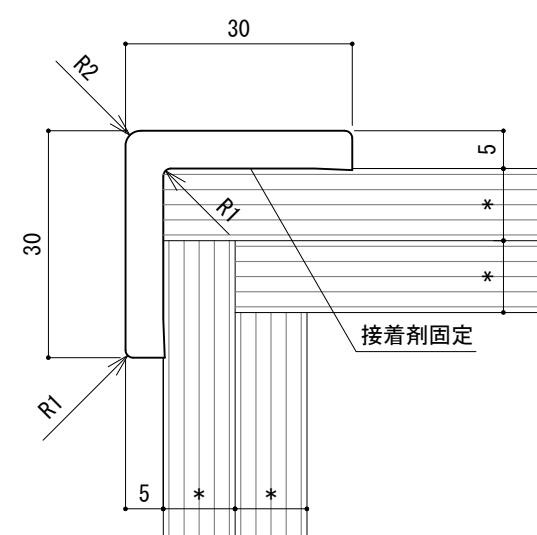


コーナーガード : AKC-30


※建具枠のガード材としても使用できます

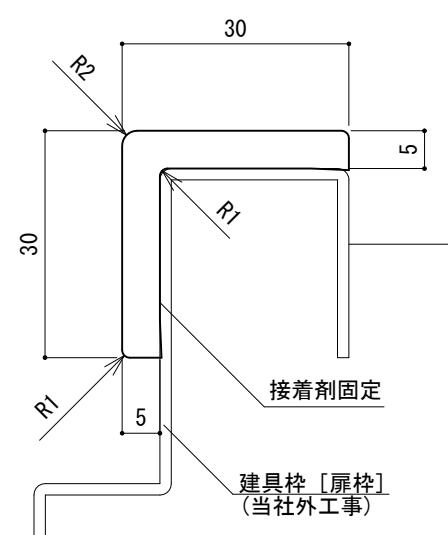


コーナーガード : AKC-31A

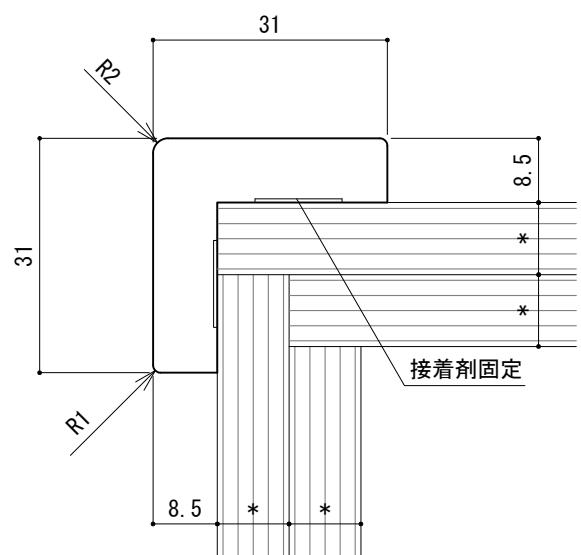


コーナーガード : AKC-50A

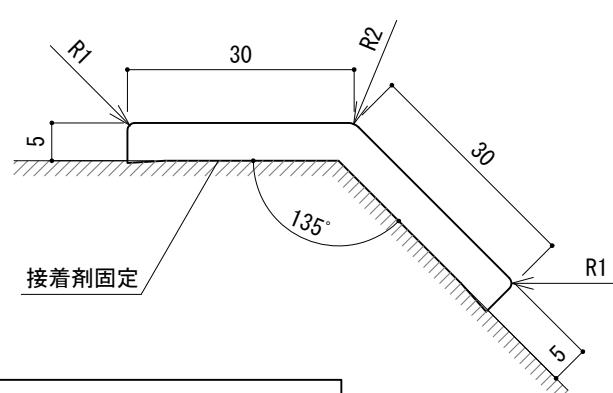

コーナーガード : AKC-30(135°用)

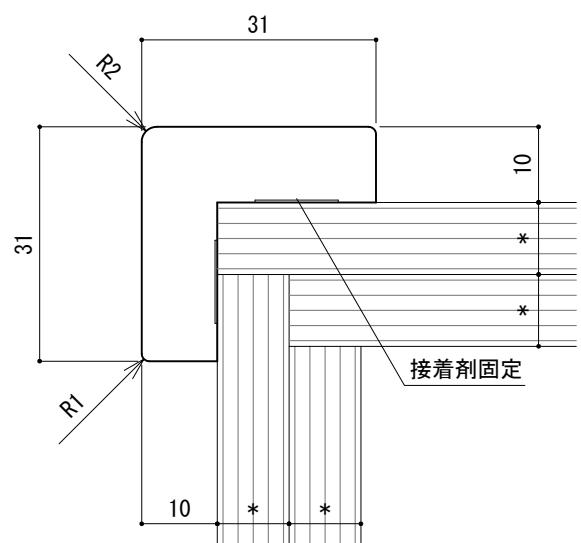

コーナーガード : AKC-31B

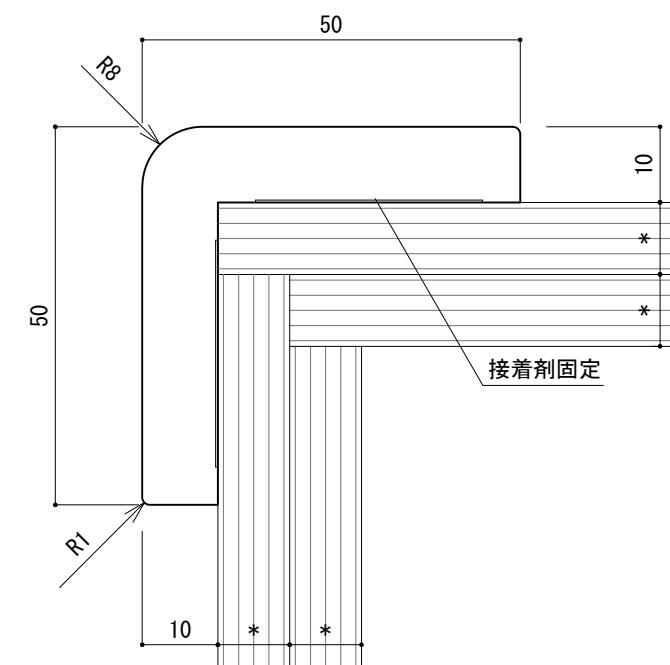

コーナーガード : AKC-50B

SPECIFICATIONS

品番	サイズ (mm)	材質	定尺 (mm)	オプション
AKC-30	30×30×5	硬質樹脂(低発泡)	2,800	小口処理加工
AKC-30(135°用)	30×30×5	硬質樹脂(低発泡)		
AKC-31A	31×31×8.5	硬質樹脂(低発泡)		
AKC-31B	31×31×10	硬質樹脂(低発泡)		
AKC-50A	50×50×6.5	硬質樹脂(高発泡)		
AKC-50B	50×50×10	硬質樹脂(低発泡)		

縮尺  
1/1

ファイルNo. (DL時)  
06-AKC-30\_50B

