



警告用点状鉄 配列 300角床仕上げ

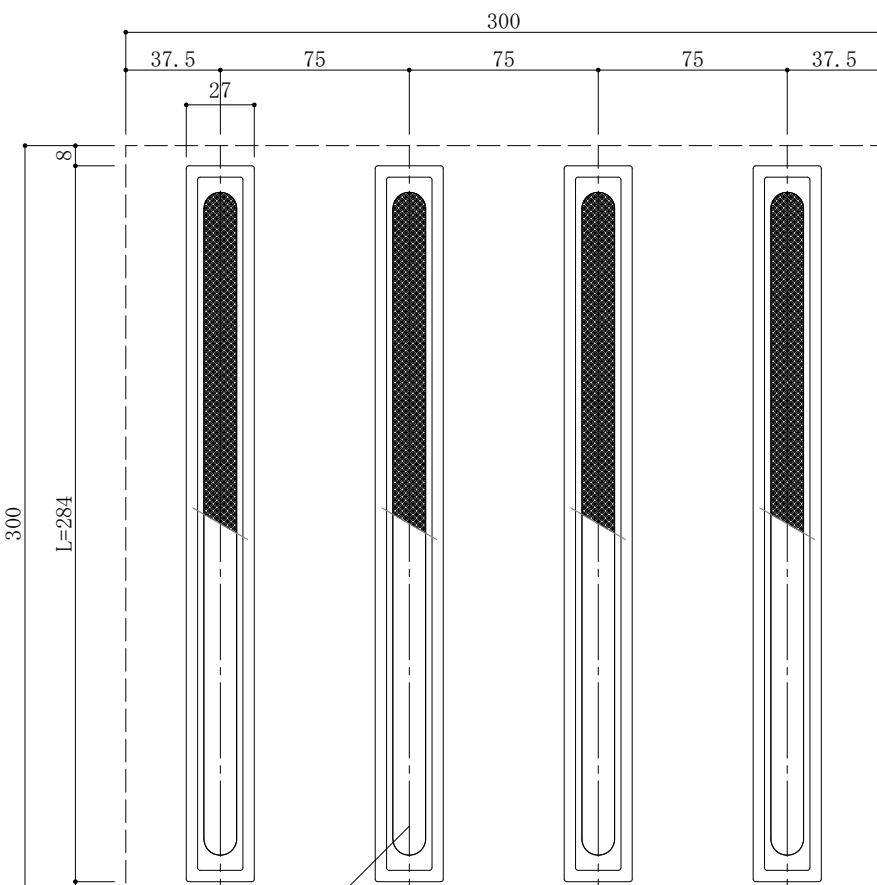

誘導用線状鉄 配列 300角床仕上げ

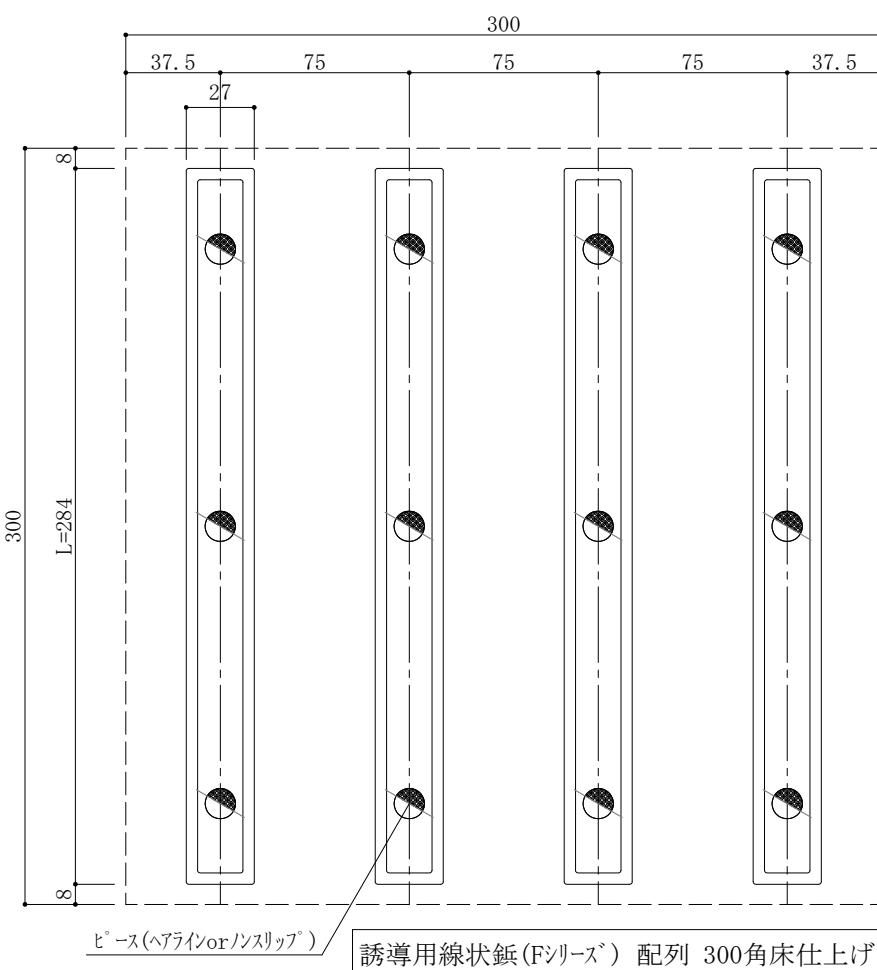

誘導用線状鉄(Fシリーズ) 配列 300角床仕上げ

| | |
|-----------------|---|
| 商品区分 | GOSTOP(歩行誘導鉄) |
| 品番(製品名) | A-S(F)/○ ステンレス台座シリーズ |
| 図面名 | 点状鉄・線状鉄 配列例 |
| 仕様 | |
| 材質 | ヒース S:SUS304 ヒース SN:SUS304 ヒース PCY:ボリカーボネット ヒース PCS:ボリカーボネット ヒース PCD:ボリカーボネット ヒース PCG:ボリカーボネット |
| | 台座 S-22:SUS304 台座 S-284:SUS304 プラット台座 SF:SUS304 |
| 別売品 | ・カーブラック・ステンレスタッピングヒース ・ガメ金具・ストレート(セイタ・ノイ) |
| | *別売品につきましては販売店様にお問い合わせ下さい。 |
| 梱包単位 | ・線状鉄…台座×4本、ヒース×20本 ・点状鉄…台座×25個、ヒース×100個 |
| 注文方法 | ・線状鉄…A-S/SN-284 1=284 台座〇本、ヒース〇本 ・点状鉄…A-S/SN-22 22φ 台座〇個、ヒース〇個 |
| | *ボリカーボネット製ヒースは点字鉄・線状鉄とも打込み式です。 |
| 縮尺 | 1/3 |
| ファイルNo. (DL時) | 10-tenji-hairetu |
| アトラスark 株式会社 | |