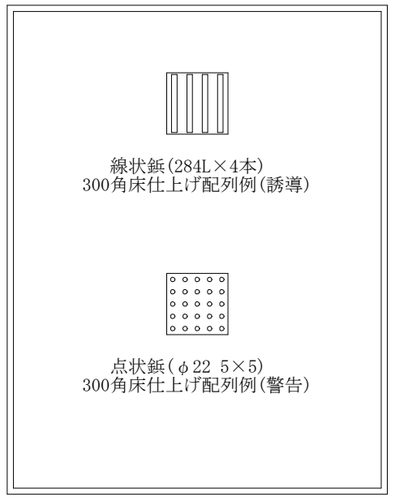

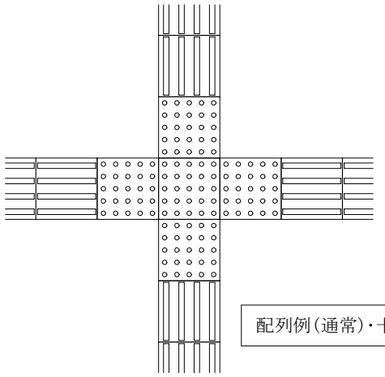

配列例(通常)・十字路

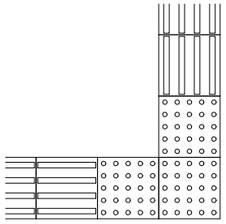

配列例(通常)・L字路

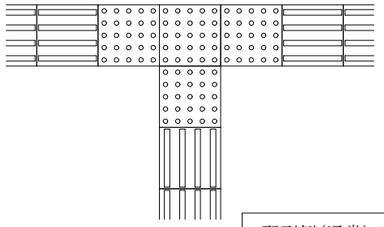

配列例(通常)・T字路

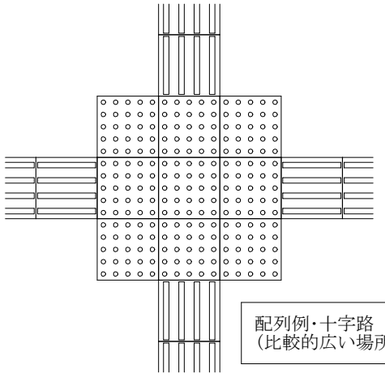

配列例・十字路
(比較的広い場所での配置例)

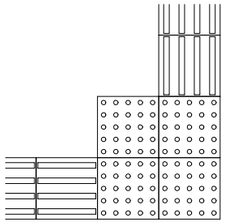

配列例・L字路
(比較的広い場所での配置例)

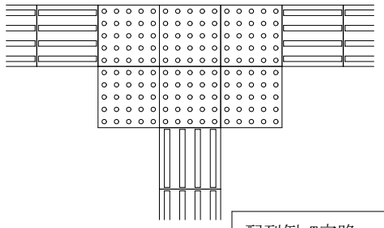

配列例・T字路
(比較的広い場所での配置例)

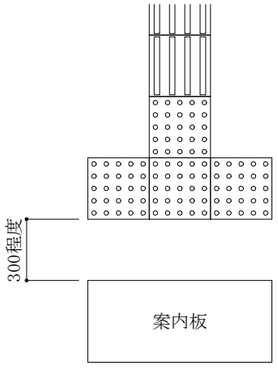

案内板前納まり例

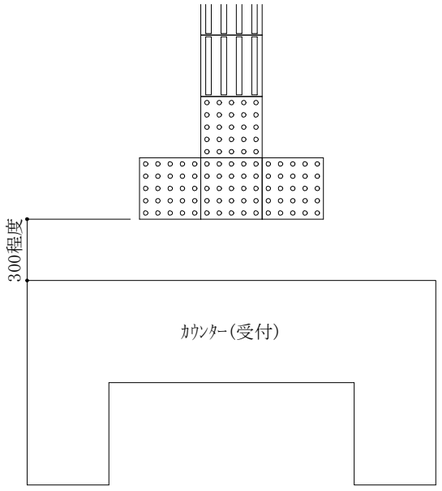

ｶｳﾝﾀｰ(受付)納まり例

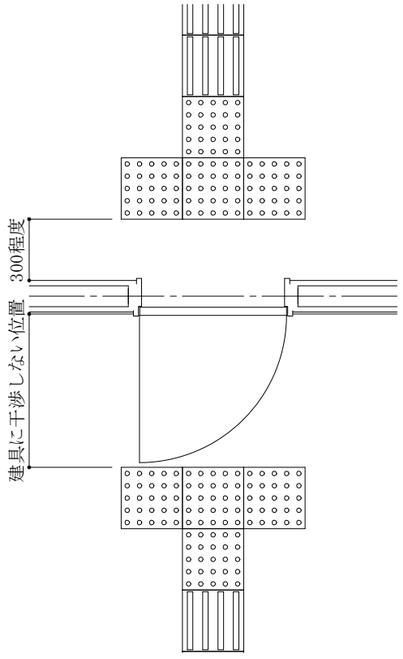

片開き戸納まり例

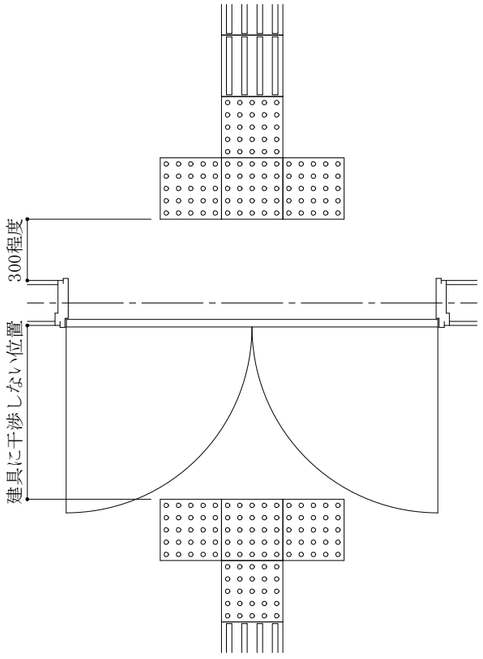

両開き戸納まり例

商品区分

GOSTOP(歩行誘導鋲)

品番(製品名)

A-S(F)/○ ｽﾃﾝﾚｽ台座ｼﾘｰｽﾞ

図面名

歩行誘導鋲 納まり例

仕様

材質

ﾋﾟｰｽ S:SUS304
ﾋﾟｰｽ SN:SUS304
ﾋﾟｰｽ PCY:ﾎﾟﾘｶｰﾎﾞﾈｰﾄ
ﾋﾟｰｽ PCS:ﾎﾟﾘｶｰﾎﾞﾈｰﾄ
ﾋﾟｰｽ PCD:ﾎﾟﾘｶｰﾎﾞﾈｰﾄ
ﾋﾟｰｽ PCG:ﾎﾟﾘｶｰﾎﾞﾈｰﾄ

台座 S-22:SUS304
台座 S-284:SUS304
ﾌﾗｯﾄ台座 SF:SUS304

別売品
・ｶｰﾙﾌﾟﾗｸﾞ ・ｽﾃﾝﾚｽﾀｯﾋﾟﾝｸﾞﾋﾟｽ
・ｶｼﾒ金具 ・ｽｰﾊﾟｰX(ｾﾒﾀﾞｲﾝ)
*別売品につきましては販売店様に
お問い合わせ下さい。

梱包単位
・線状鋲・・・台座×4本、ﾋﾟｰｽ×20本
・点状鋲・・・台座×25個、ﾋﾟｰｽ×100個

注文方法
・線状鋲・・・A-S/SN-284 l=284 台座○本、ﾋﾟｰｽ○本
・点状鋲・・・A-S/SN-22 22φ 台座○個、ﾋﾟｰｽ○個

*ﾎﾟﾘｶｰﾎﾞﾈｰﾄ製ﾋﾟｰｽは
点字鋲・線状鋲とも打込み式です。

縮尺

1/30

ﾌｧｲﾙNo.(DL時)

10-tenji-osamari

アトラスark
株式会社

本製品は改良の為予告なしに変更する事があります。：図面ｻｲｽﾞ A3